



MIGUEL FELIPE ARAGÓN

Alcalde Municipal

4. CIMENTACION

Francisco J. Carrillo P.
ARQUITECTO

Mat. Prof: A5992011-84062821

LOCALIZACIÓN:

MAICAO LA GUAJIRA

PROYECTO:

CONSTRUCCIÓN DE ESPACIO PARA LA
COMERCIALIZACIÓN DE PRODUCTOS
TÍPICOS Y ARTESANALES, Y LA
PROMOCIÓN CULTURAL EN EL MUNICIPIO
DE MAICAO, LA GUAJIRA.

REFERENCIAS TOPOGRÁFICAS:

PUNTO	ESTE (m)	NORTE (m)	COTA (msnm)
GPS-4760009	74°22'16.47W	09°48'1.34N	113 m

CONVENCIONES:

PAVIMENTO EXISTENTE	
ARBOL	
MAJOL	
POSTE ELECTRICO	
CURVAS DE NIVEL 1	
CURVAS DE NIVEL 2	

REVISIÓN TÉCNICA:

VERSION	DESCRIPCIÓN	
1		
2		
3		
4		

CONTIENE:

PLANTA DE CIMENTACIONES

DIGITADOR ACAD

JEAN CARLOS LÓPEZ SOLANO
Arquitecto

ESCALA:

INDICADA


FECHA:

JUNIO DE 2024

MAICAO:


Plancha:

2/2

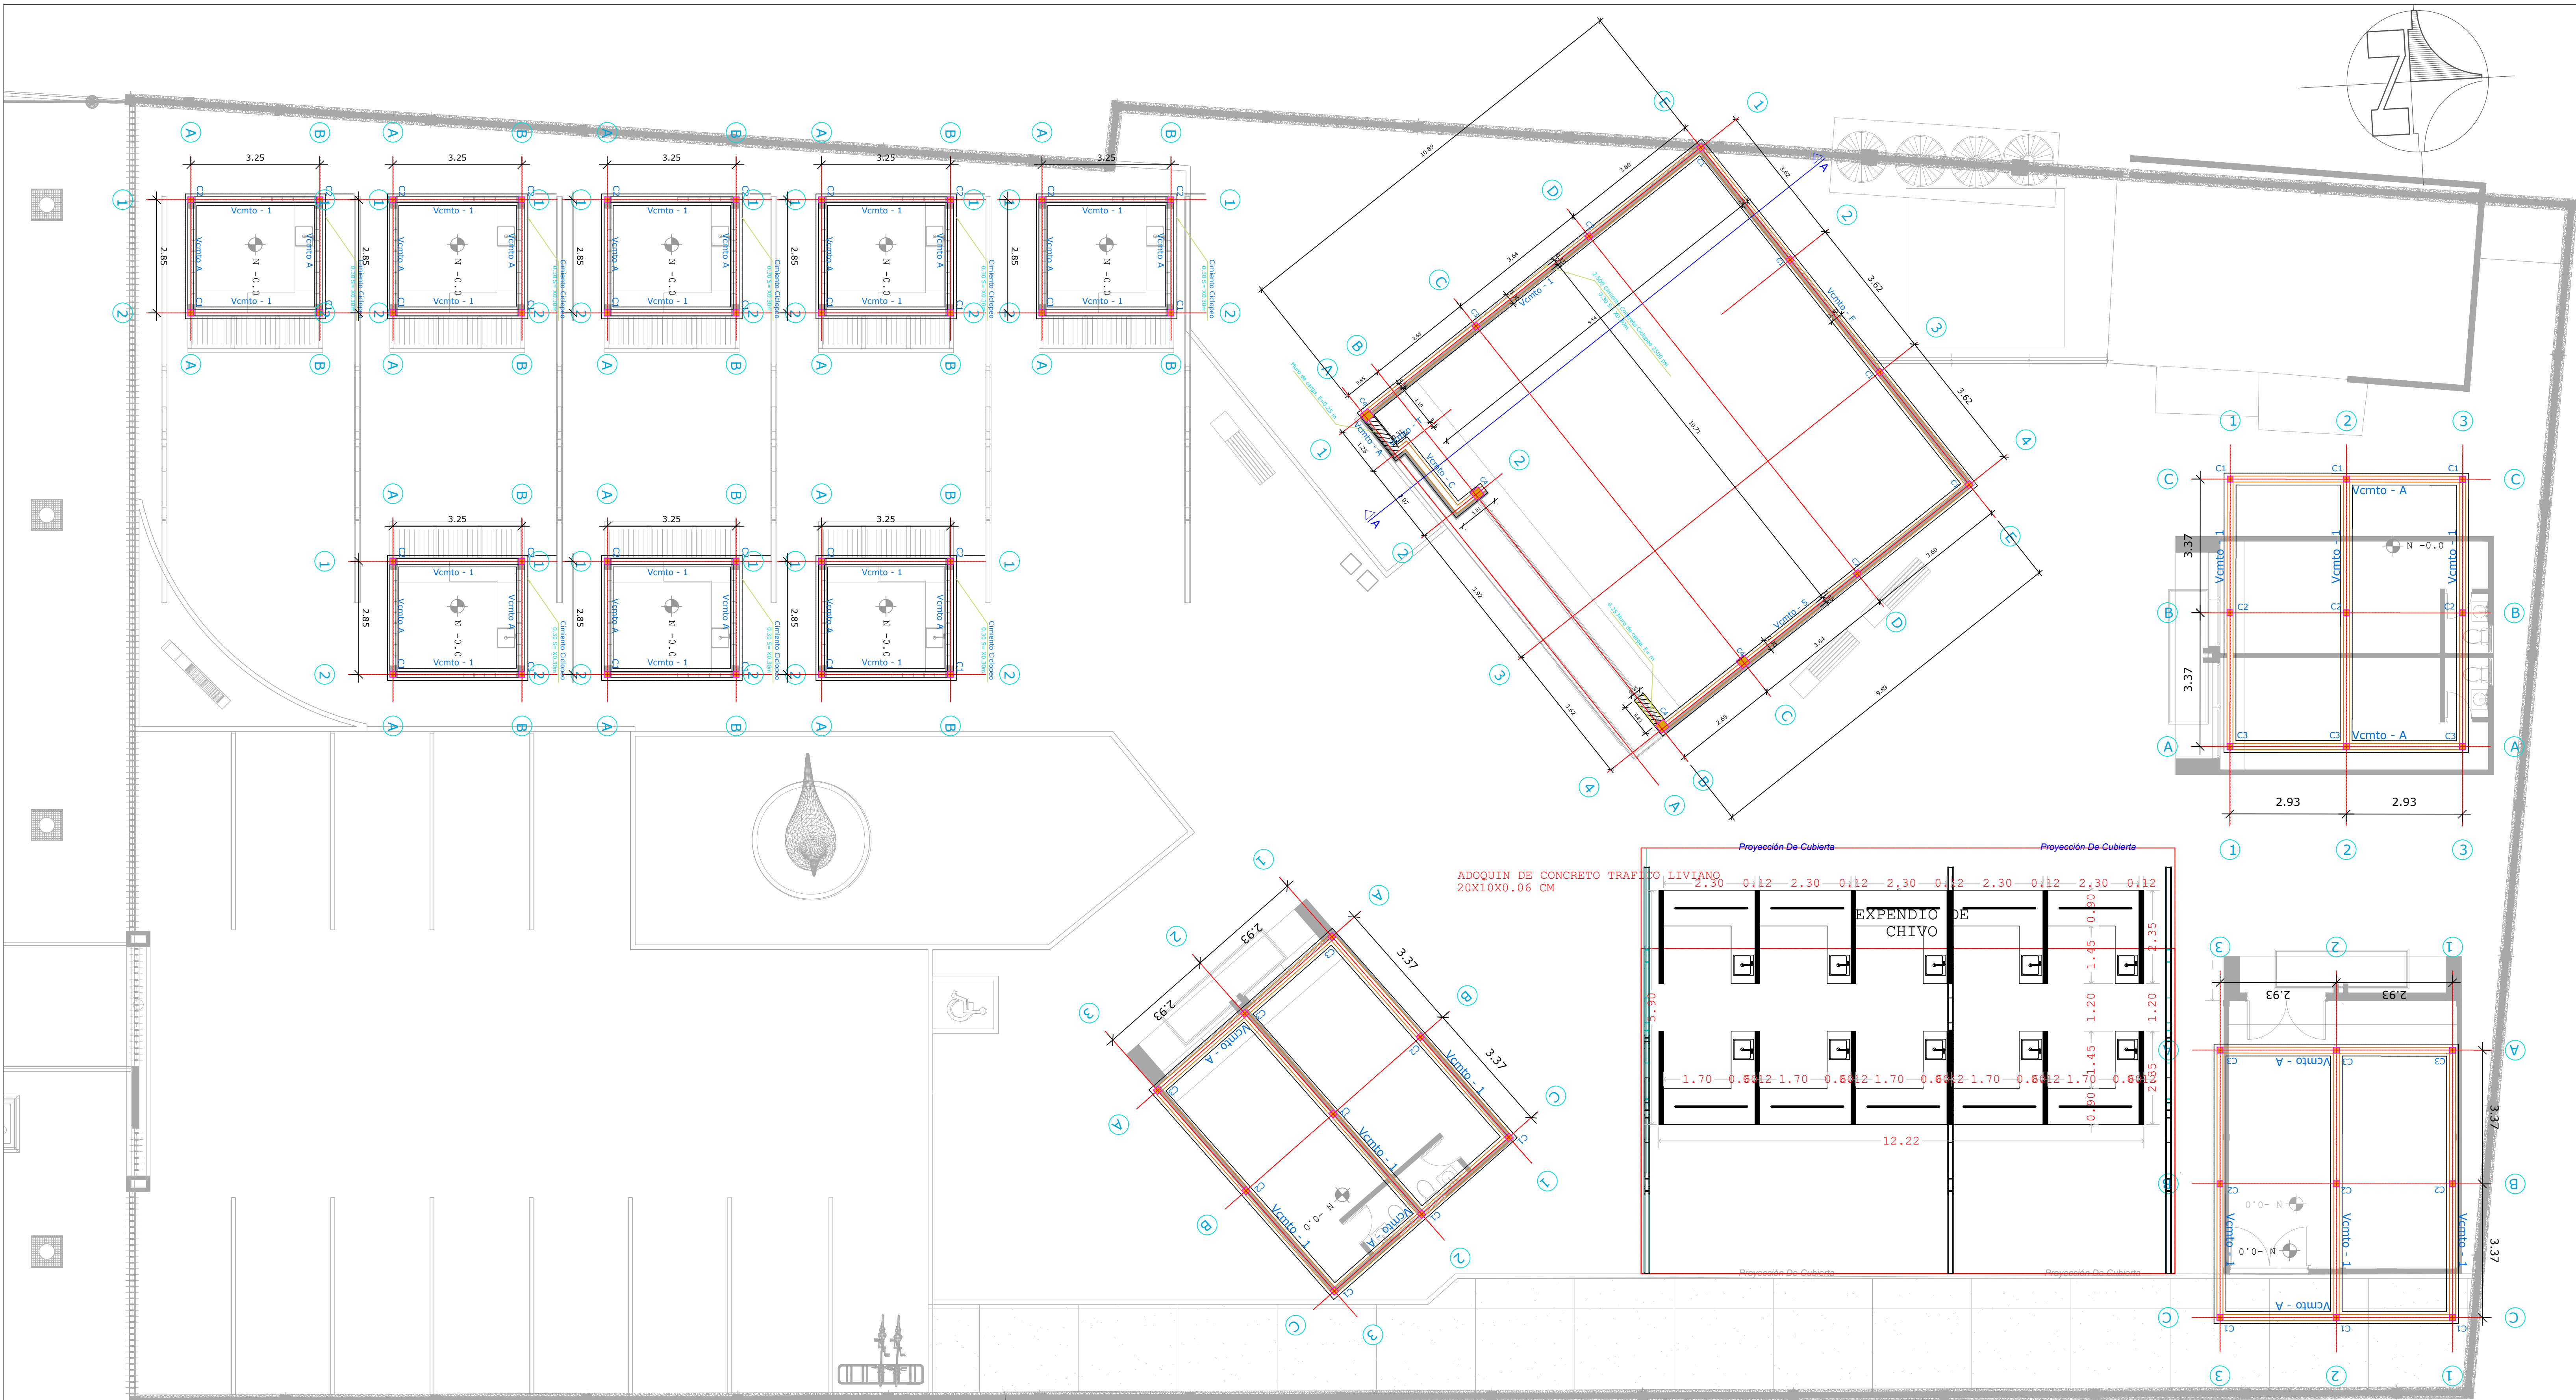


PLANTA CIMENTACIÓN GENERAL


Escala: 1: 75
MERCADITO GUAJIRO-MAICAO-GUAJIRA.

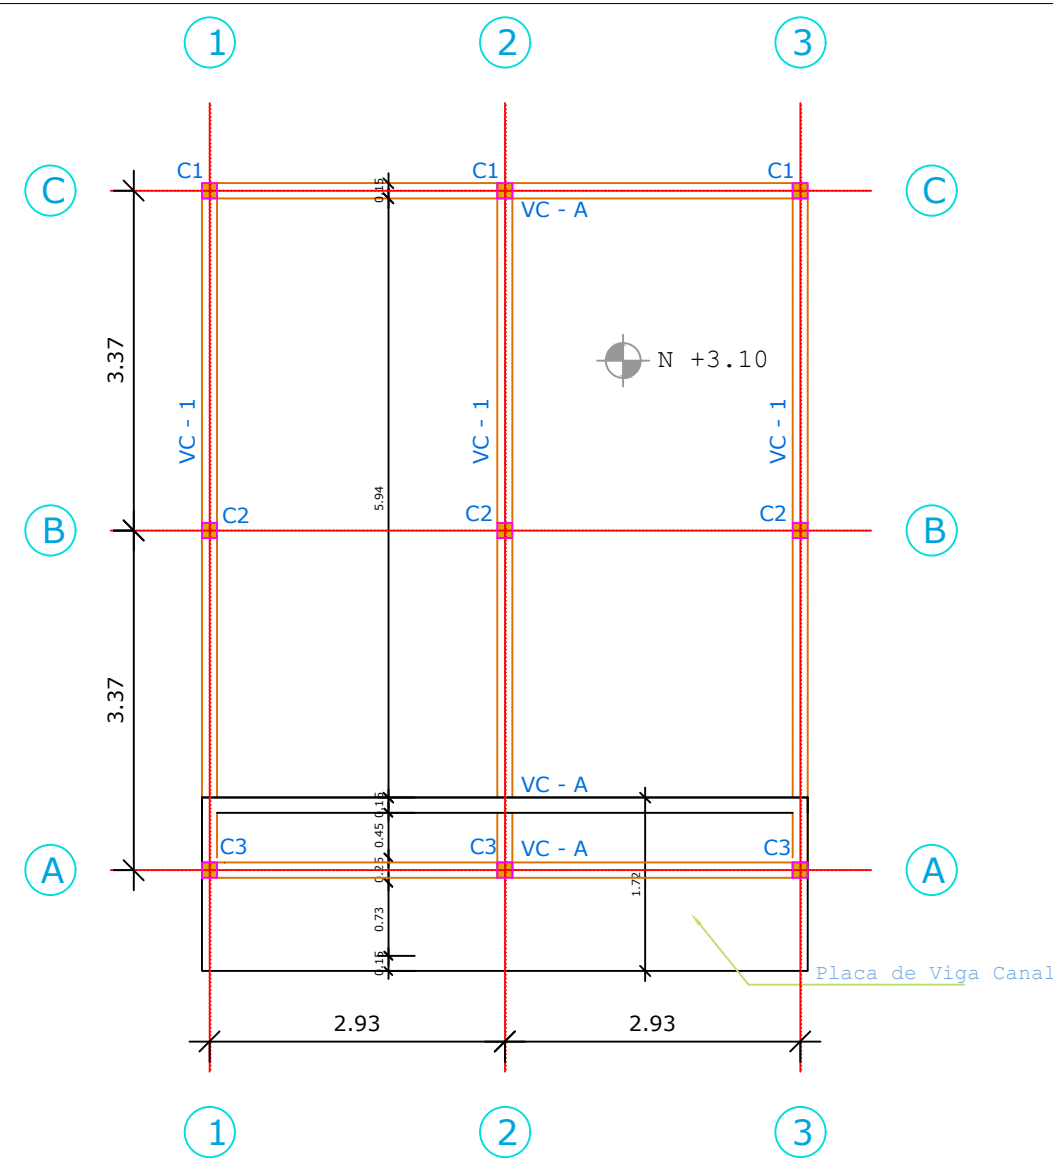

PLANTA N +3.10
Esc 1:75

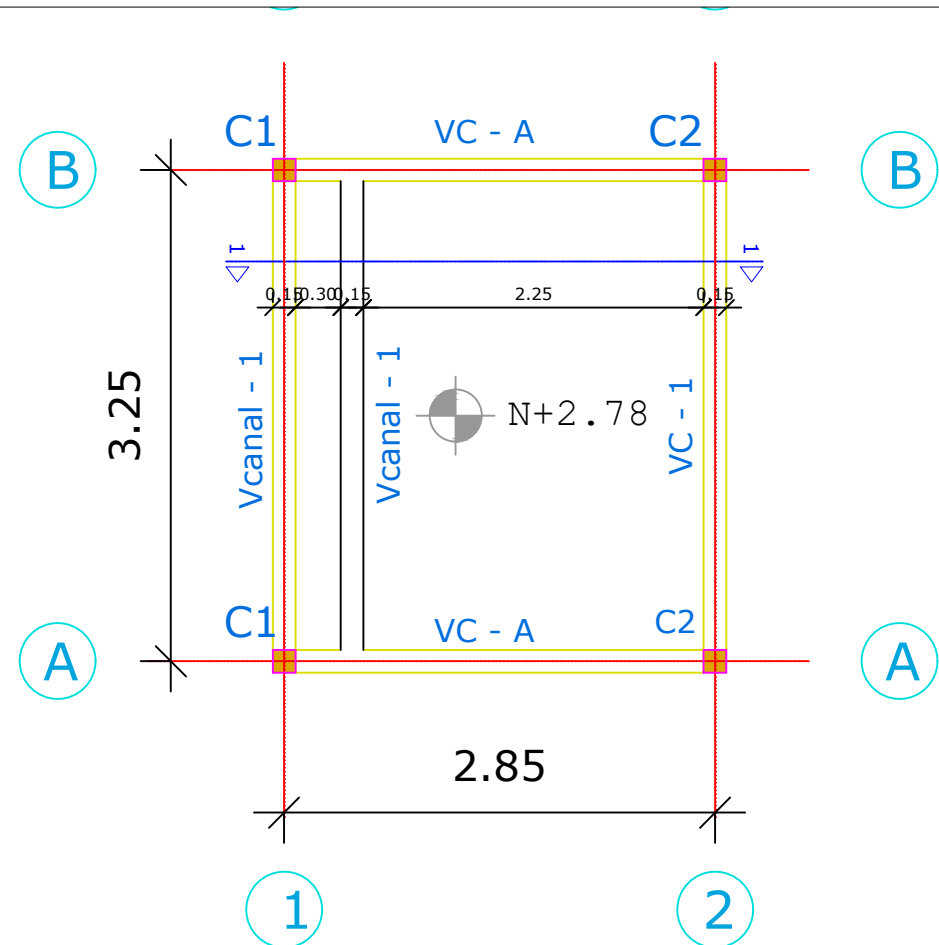

PLANTA LOSA N+2.78
Esc 1:50

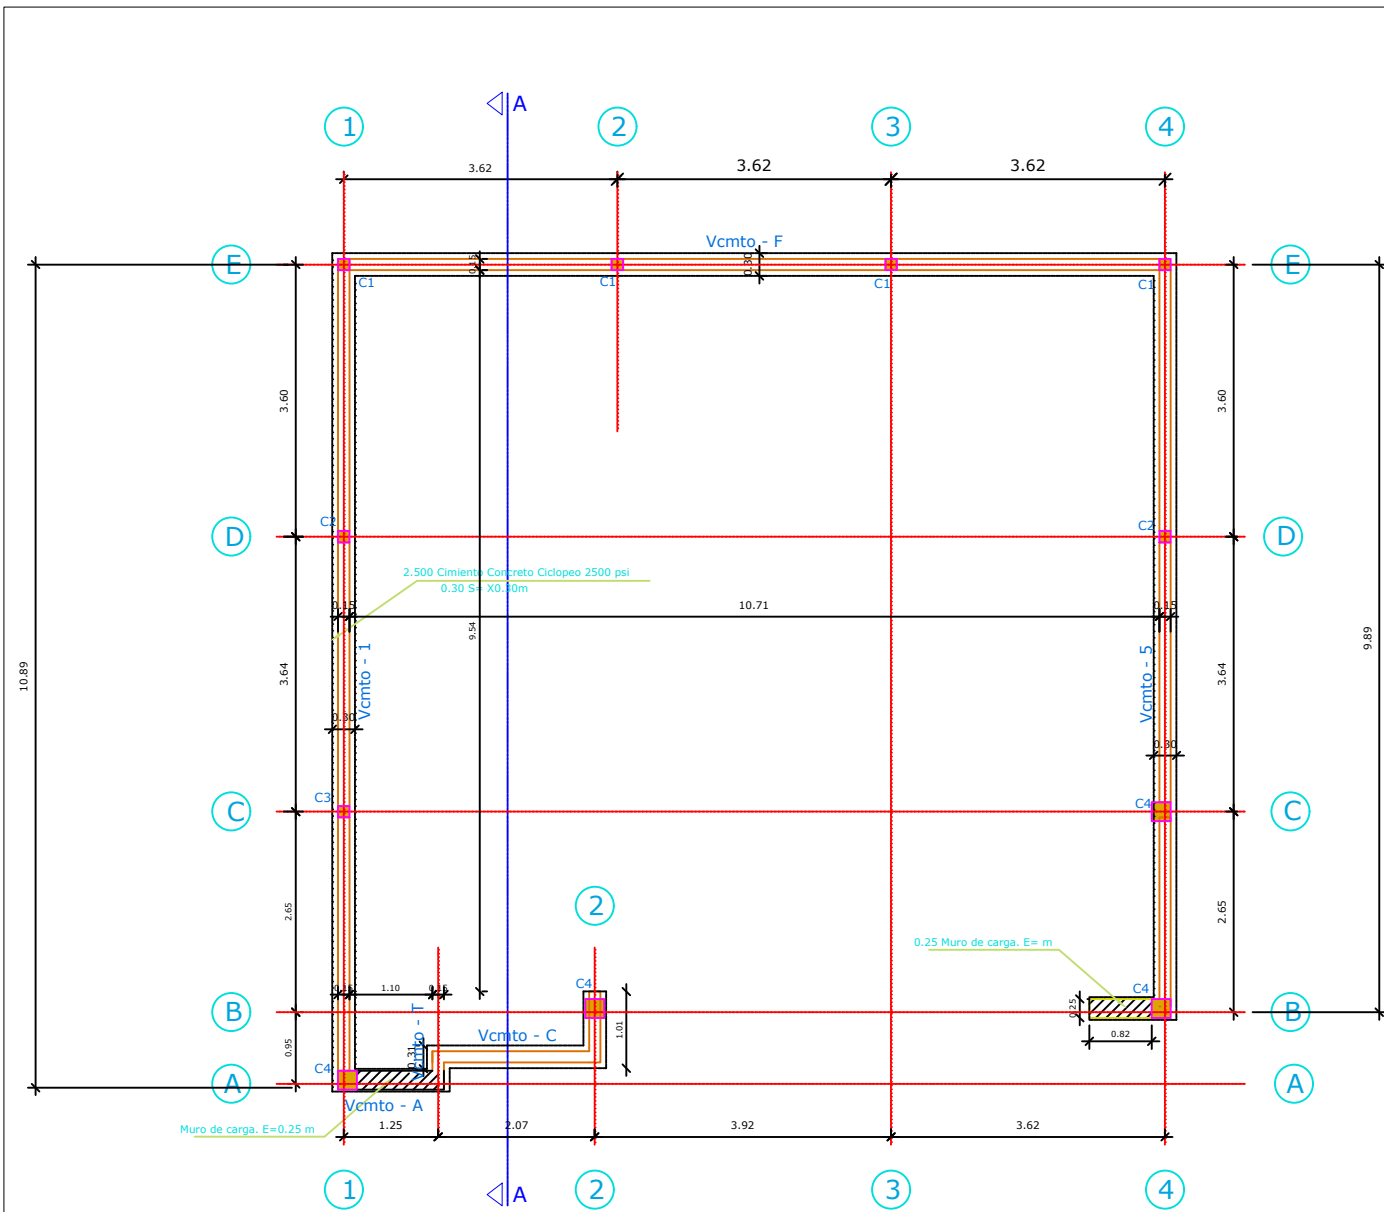

PLANTA CIMENTACION N -0.0
Esc 1:100