





PLANTA DE
CIMENTACION
ESCALA:1:100

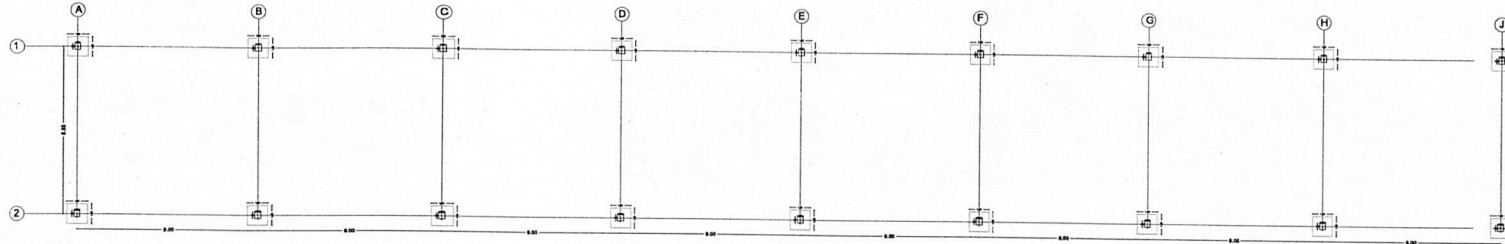

DETALLE PEDESTAL
ESCALA:1:30

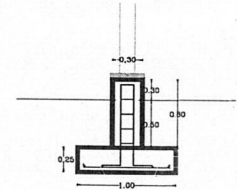


DETALLE PLACA DE
ANCLAJE Y RIGIDIZADORES
ESCALA:1:10

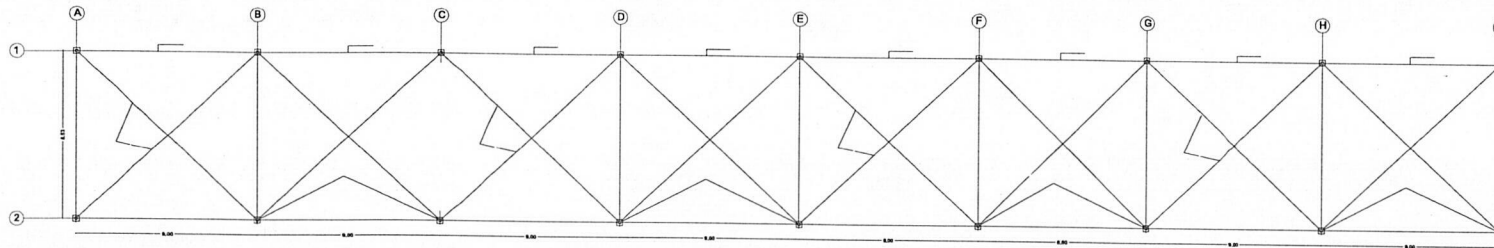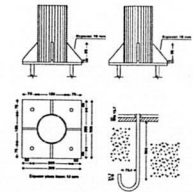

..\\Downloads\\BANDERAS.png

TUBERIA DE ACERO GALVANIZADO
Perfil 6 8" x 4 mm

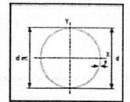

Grado=55.4 mm, dist=144.8 mm, w=4 mm
Acero galvanizado, ASTM A500 Grado C
P_y=3550 kg/cm², P_a=4330 kg/cm²



PROYECTO:

DISEÑO DE ESTRUCTURA PARA SOPORTE DE
ELEMENTOS PARA SOMBRA EN EL
MUNICIPIO DE MAICAO LA GUAJIRA

LOCALIZACION:

MAICAO - LA GUAJIRA

PROPIETARIO:

Va. Bo. PLANEACIÓN MUNICIPAL

Va. Bo. SUPERVISOR

OBSERVACIONES:

DISEÑO: OSVALDO DAVID GUZMAN ORTEGA

M.P.: 44202-349951 G.J.A.

ESCALA:

INDICADAS

ESPECIFICACIONES DE CONSTRUCCIÓN

Para 30 Mts (Estructuras)	Para 30 Mts
P _y =420 Mpa	P _a =420 Mpa
Ac: 5.10	P _a : 1.8
Ac: 5.10	P _a : 2.8
2.2A=1.2A	
Don: 1.20 Mts (Cm): Puntos del suelo 0.30 (m)	
Don: 1.20 Mts (Cm): Puntos del suelo 11.0 (m)	

CONTENIDO:

ESTRUCTURA Y DETALLES

FECHA:

AGOSTO 2025

Struc - 1