



PROYECTO

NOMBRE:

CONSTRUCCIÓN DE
ESPACIO PARA LA
COMERCIALIZACIÓN DE
PRODUCTOS TÍPICOS Y
ARTESANALES, Y LA
PROMOCIÓN CULTURAL
EN EL MUNICIPIO DE
MAICAO, LA GUAJIRA.

LOCALIZACIÓN: Museo Cultural

CÁLCULO ESTRUCTURAL

TARZO AMAYA V
Ing. Civil
Mat. Prof: 08202 - 31746 Atlántico

CONTIENE

MUSEO CULTURAL

ESCALA

INDICADA

FECHA ELABORACIÓN

SEPT 2024

Vo.Bo. PLANEACIÓN

Secretaría de Planeación Municipal

CONVENCIONES

- La Resistencia última del Concreto a la Compresión es de 210kg/cm² los 28 días de curado(3.000psi), a menos que se especifique lo Contrario.
- La Resistencia a Tracción del Acero Estructural, es de 4.200kg/cm² o 60.000psi, a menos que se especifique lo Contrario.
- La Longitud de los Ganchos para todas las barras es igual a 25 veces el diámetro de la Varilla, a menos que se especifique lo contrario.
- El Diámetro para los Estribos es de 3/8" y su Resistencia de 4.200kg/cm² psi.
- La Longitud de Traslado de las Varillas es de 55 veces el diámetro misma, a menos, que se especifique lo Contrario.

OBSERVACIONES


Queda totalmente prohibido el uso, Desarrollo, Reproducción Parcial o Total de este Documento, sin la debida autorización de su autor, según LEY 23 DE 1982

PROPIETARIO

ALCALDÍA DE MAICAO





PLANOS ESTRUCTURALES

E2

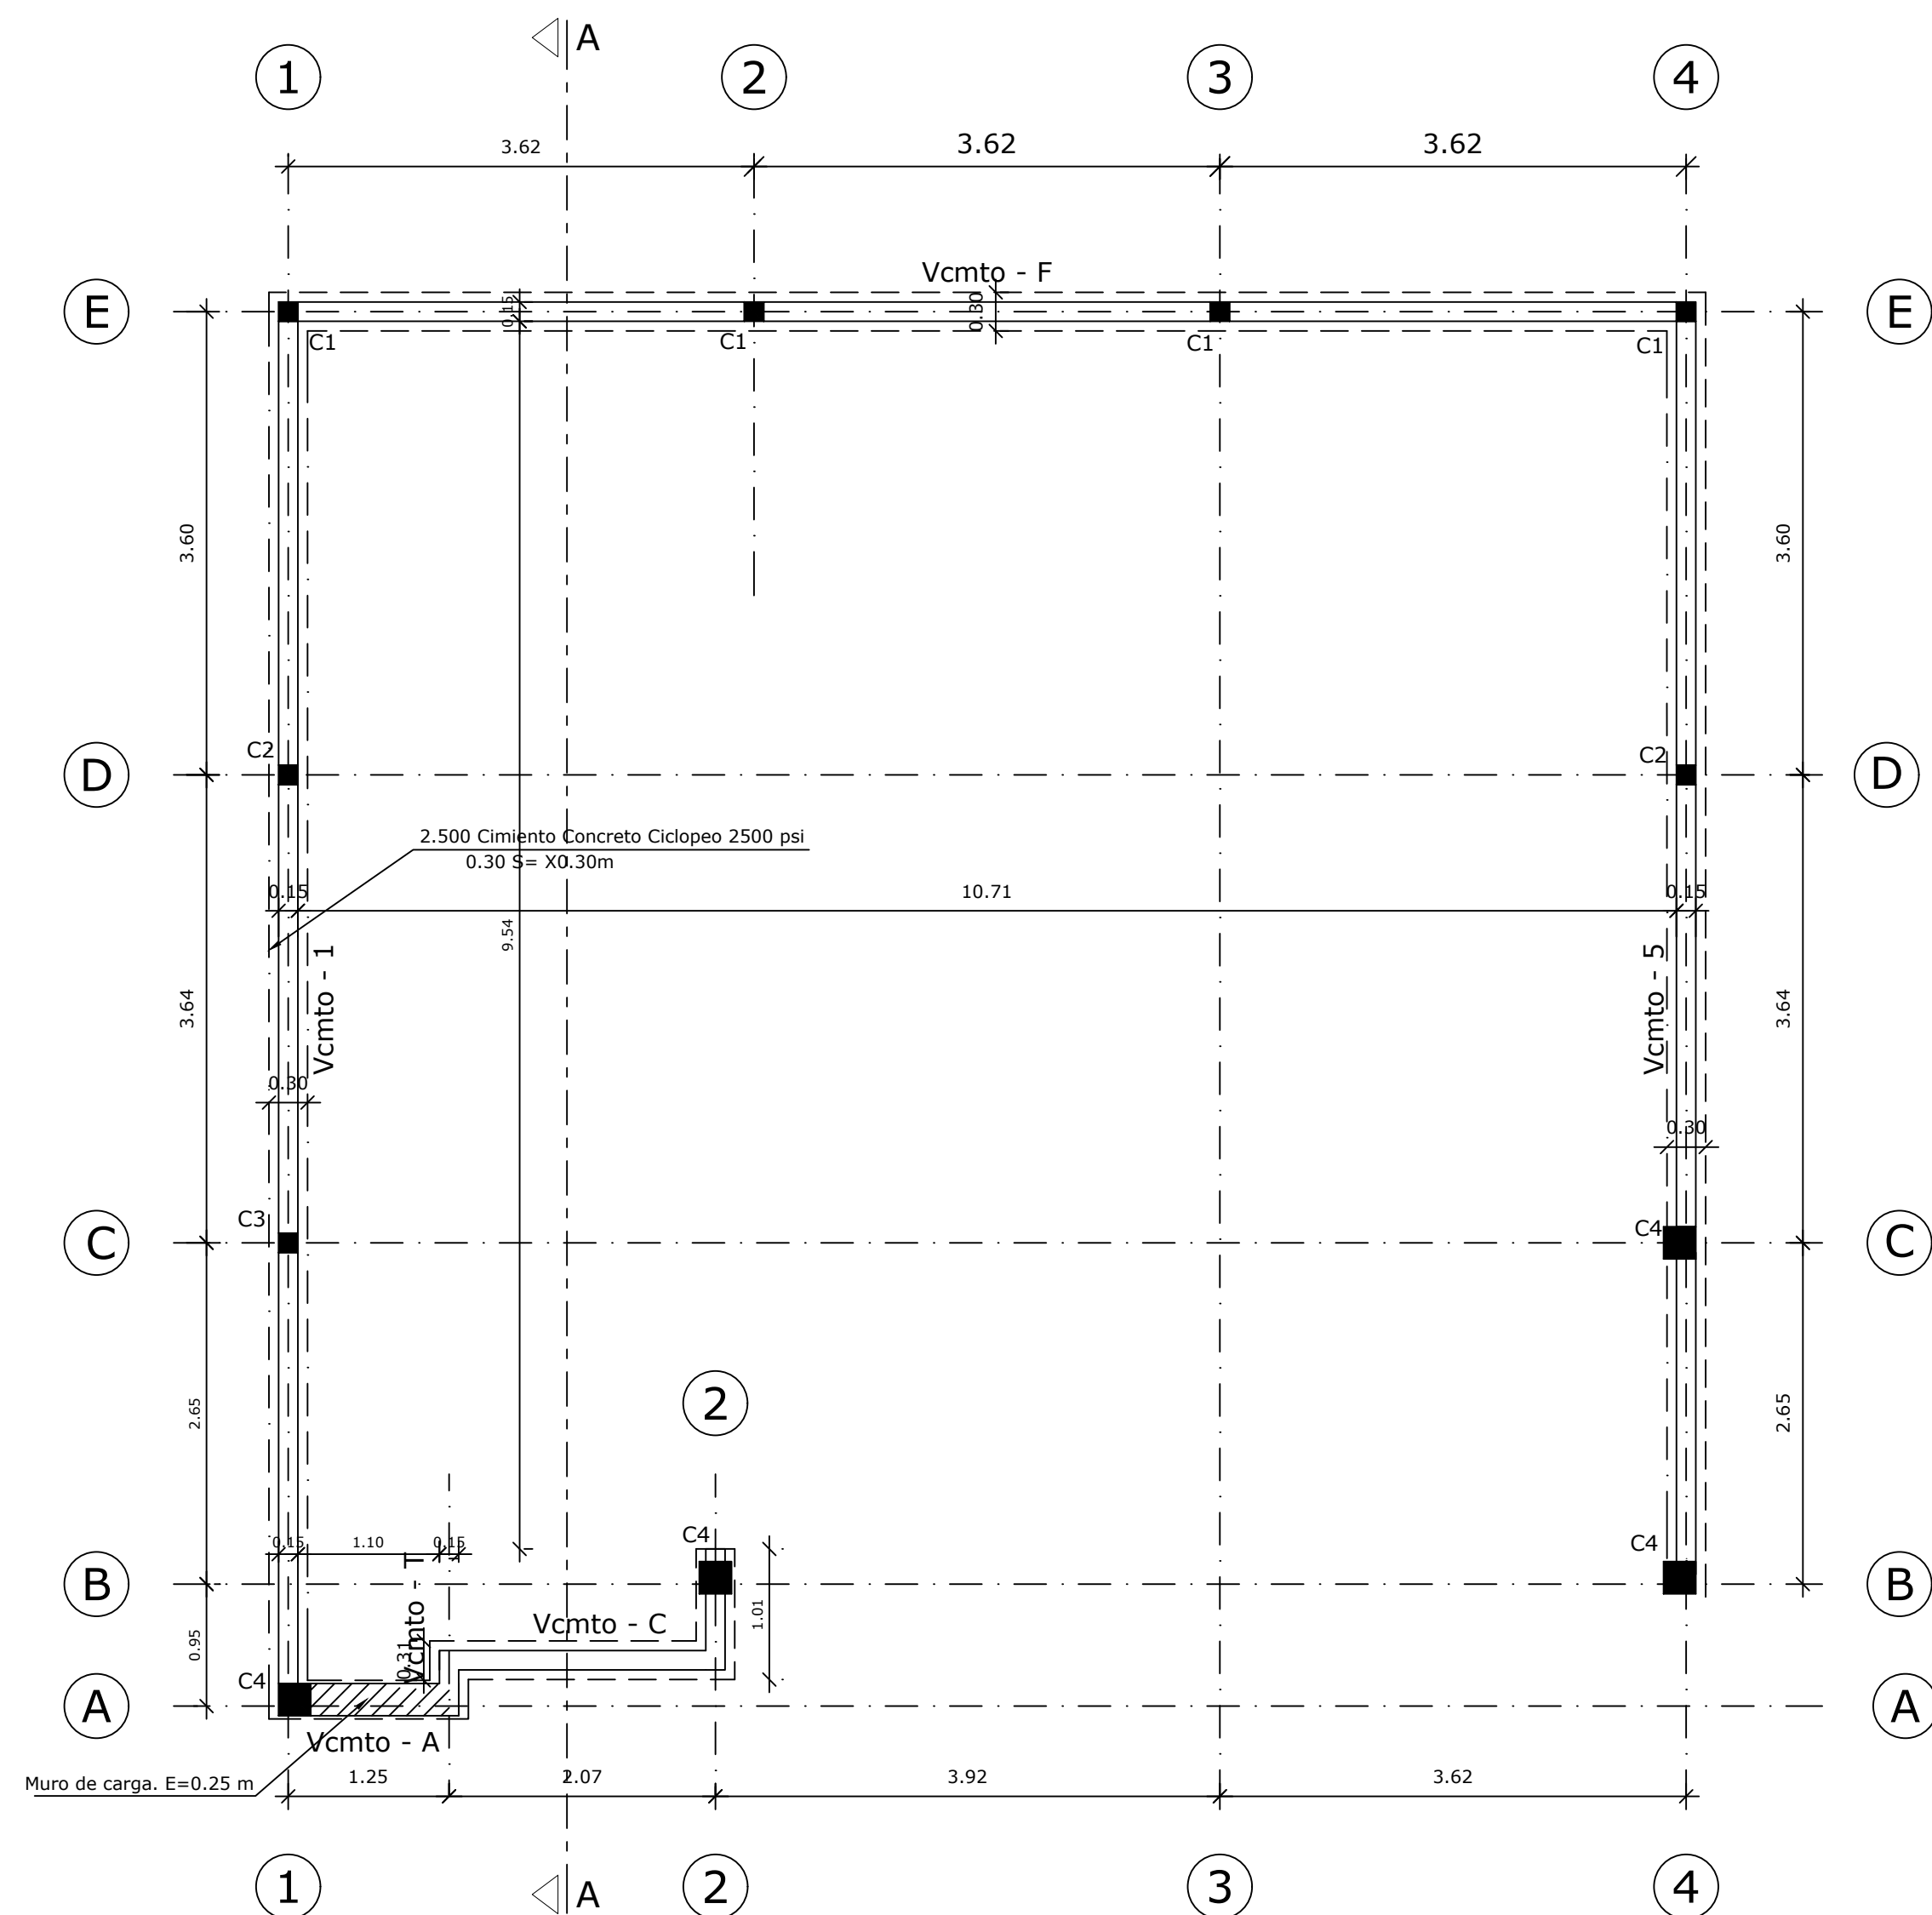

PLANTA CIMENTACION N -0.0

Esc 1:50

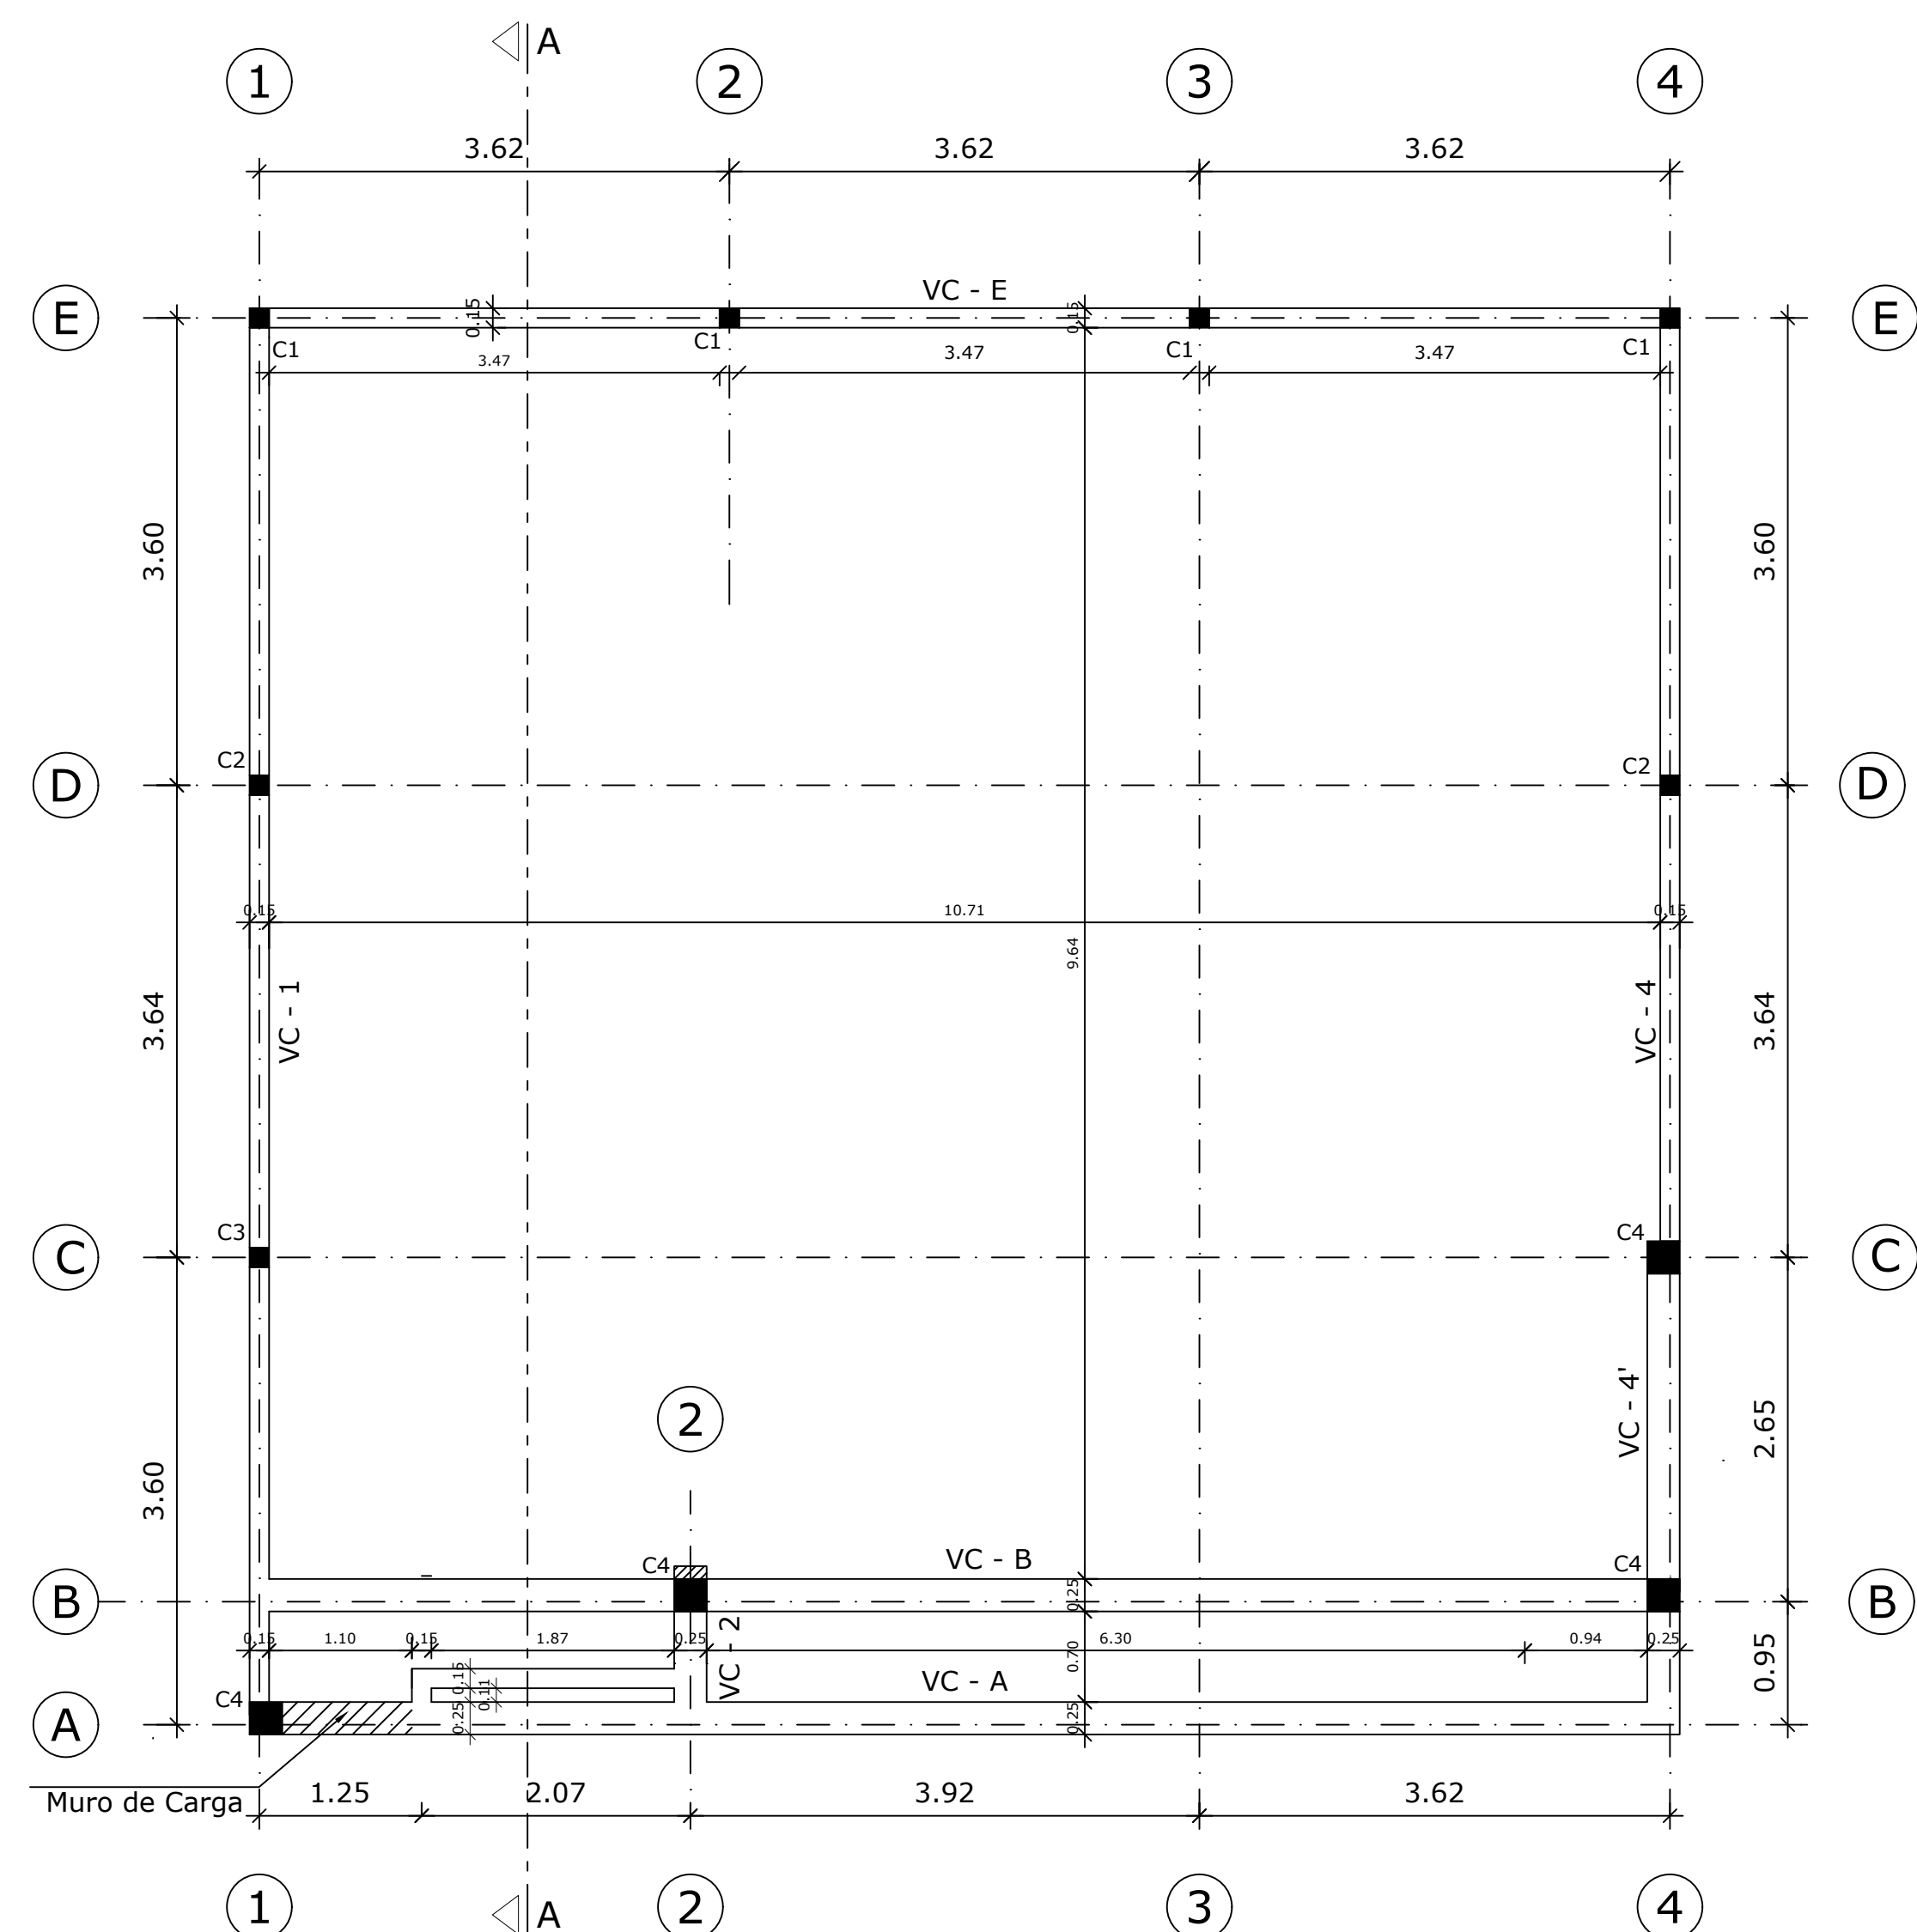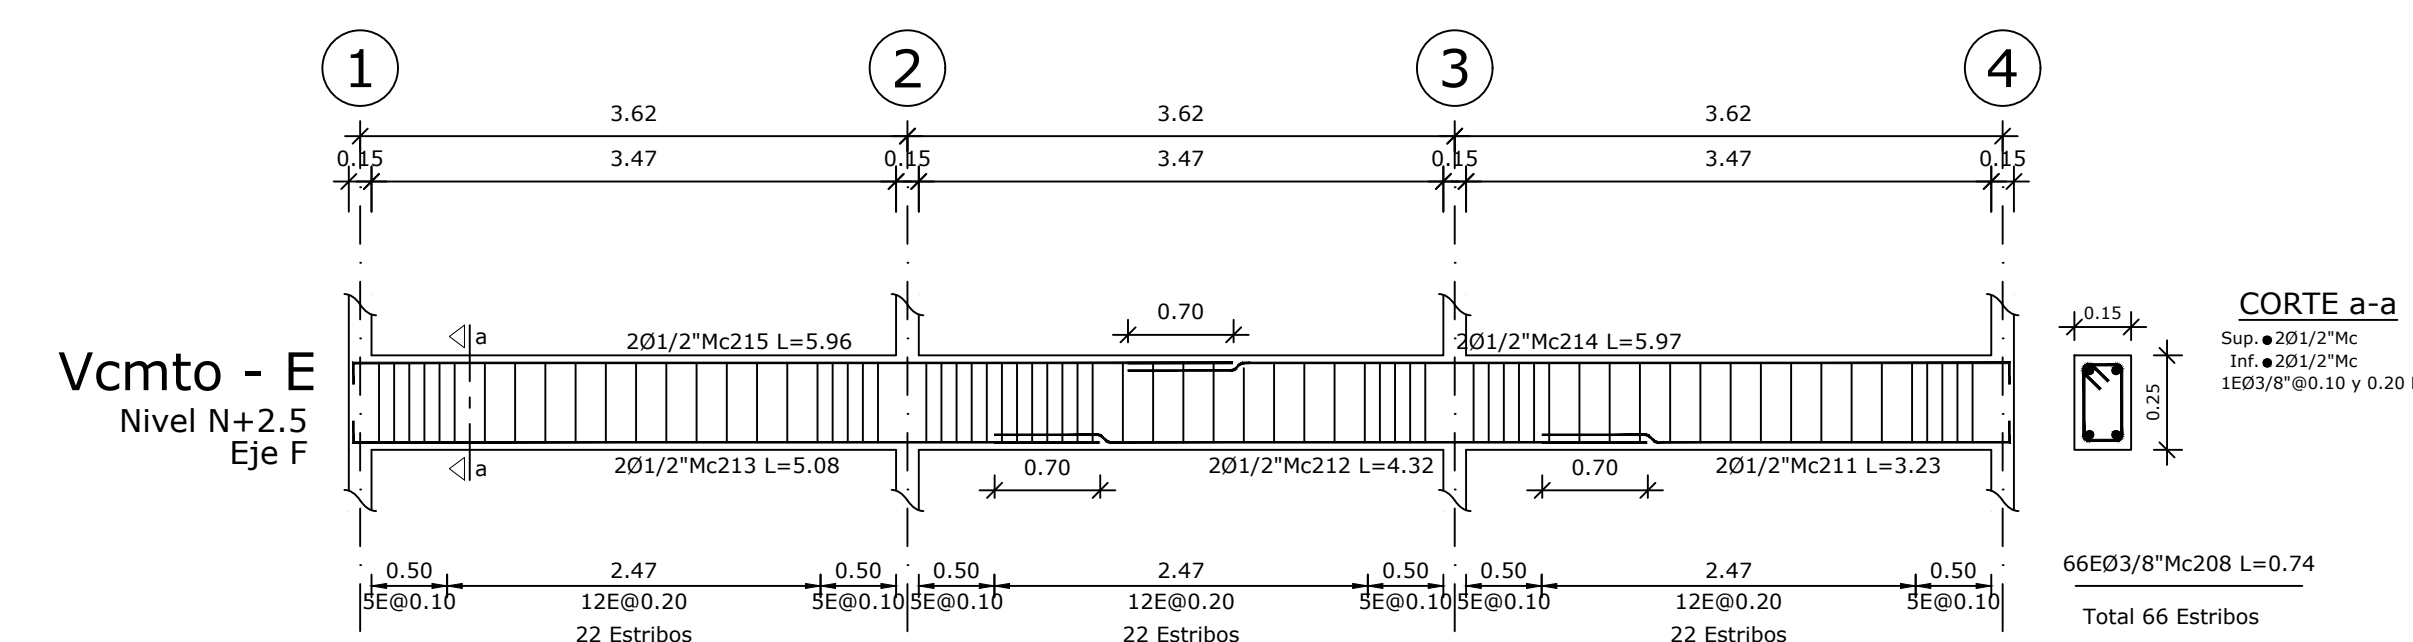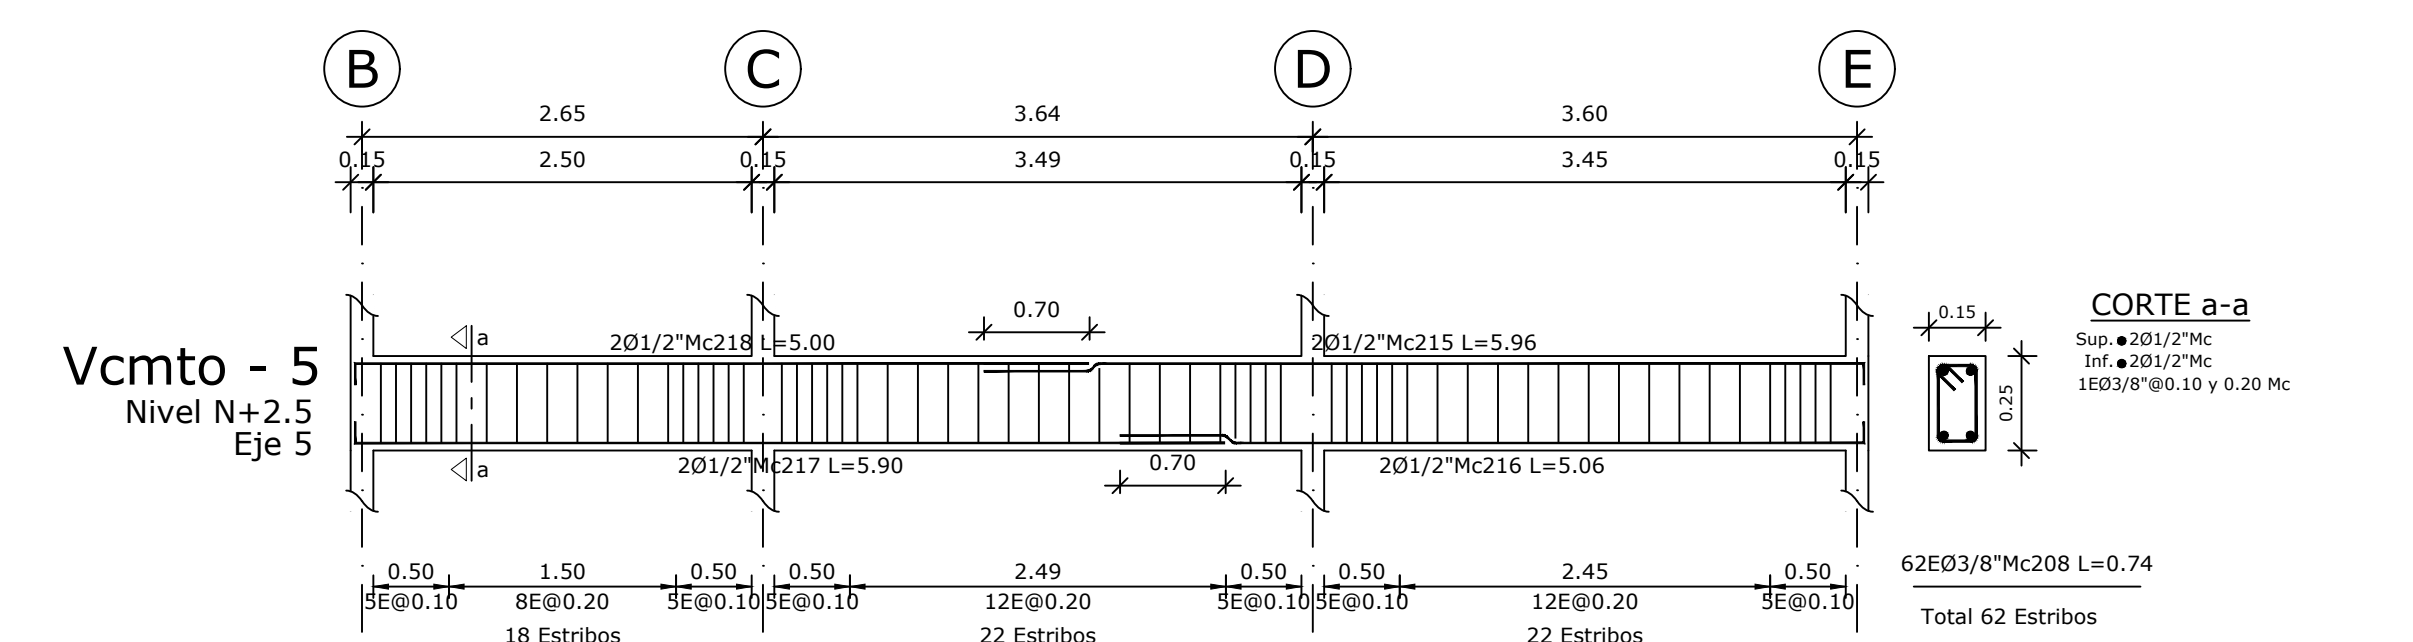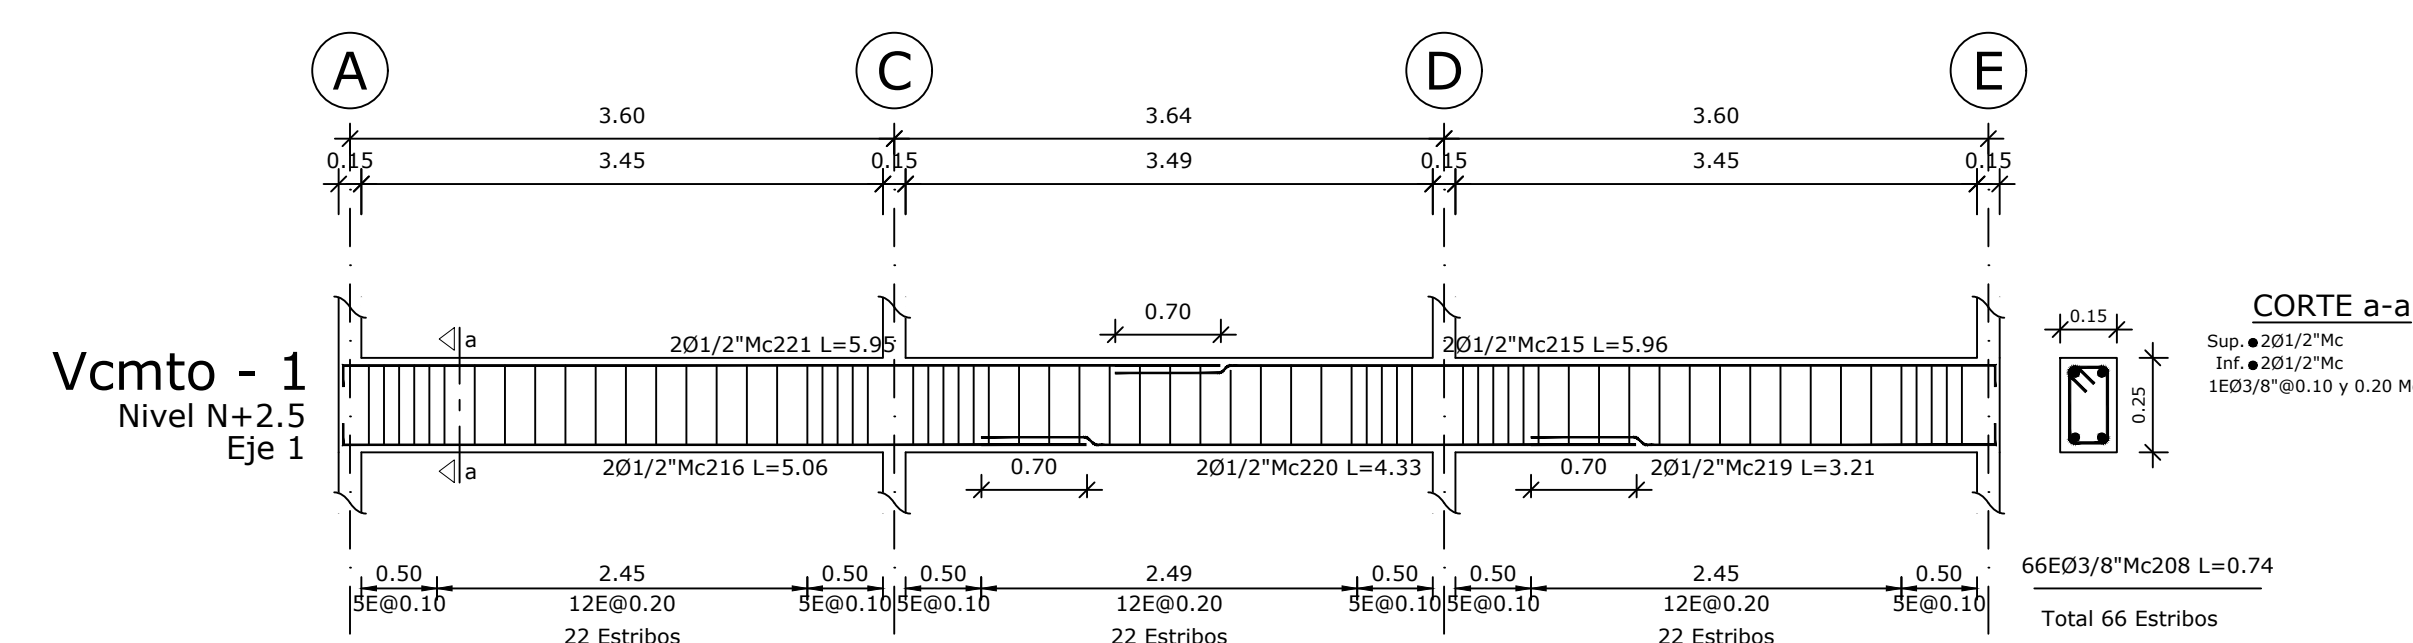

PLANTA N+3.75

Esc 1:50

