





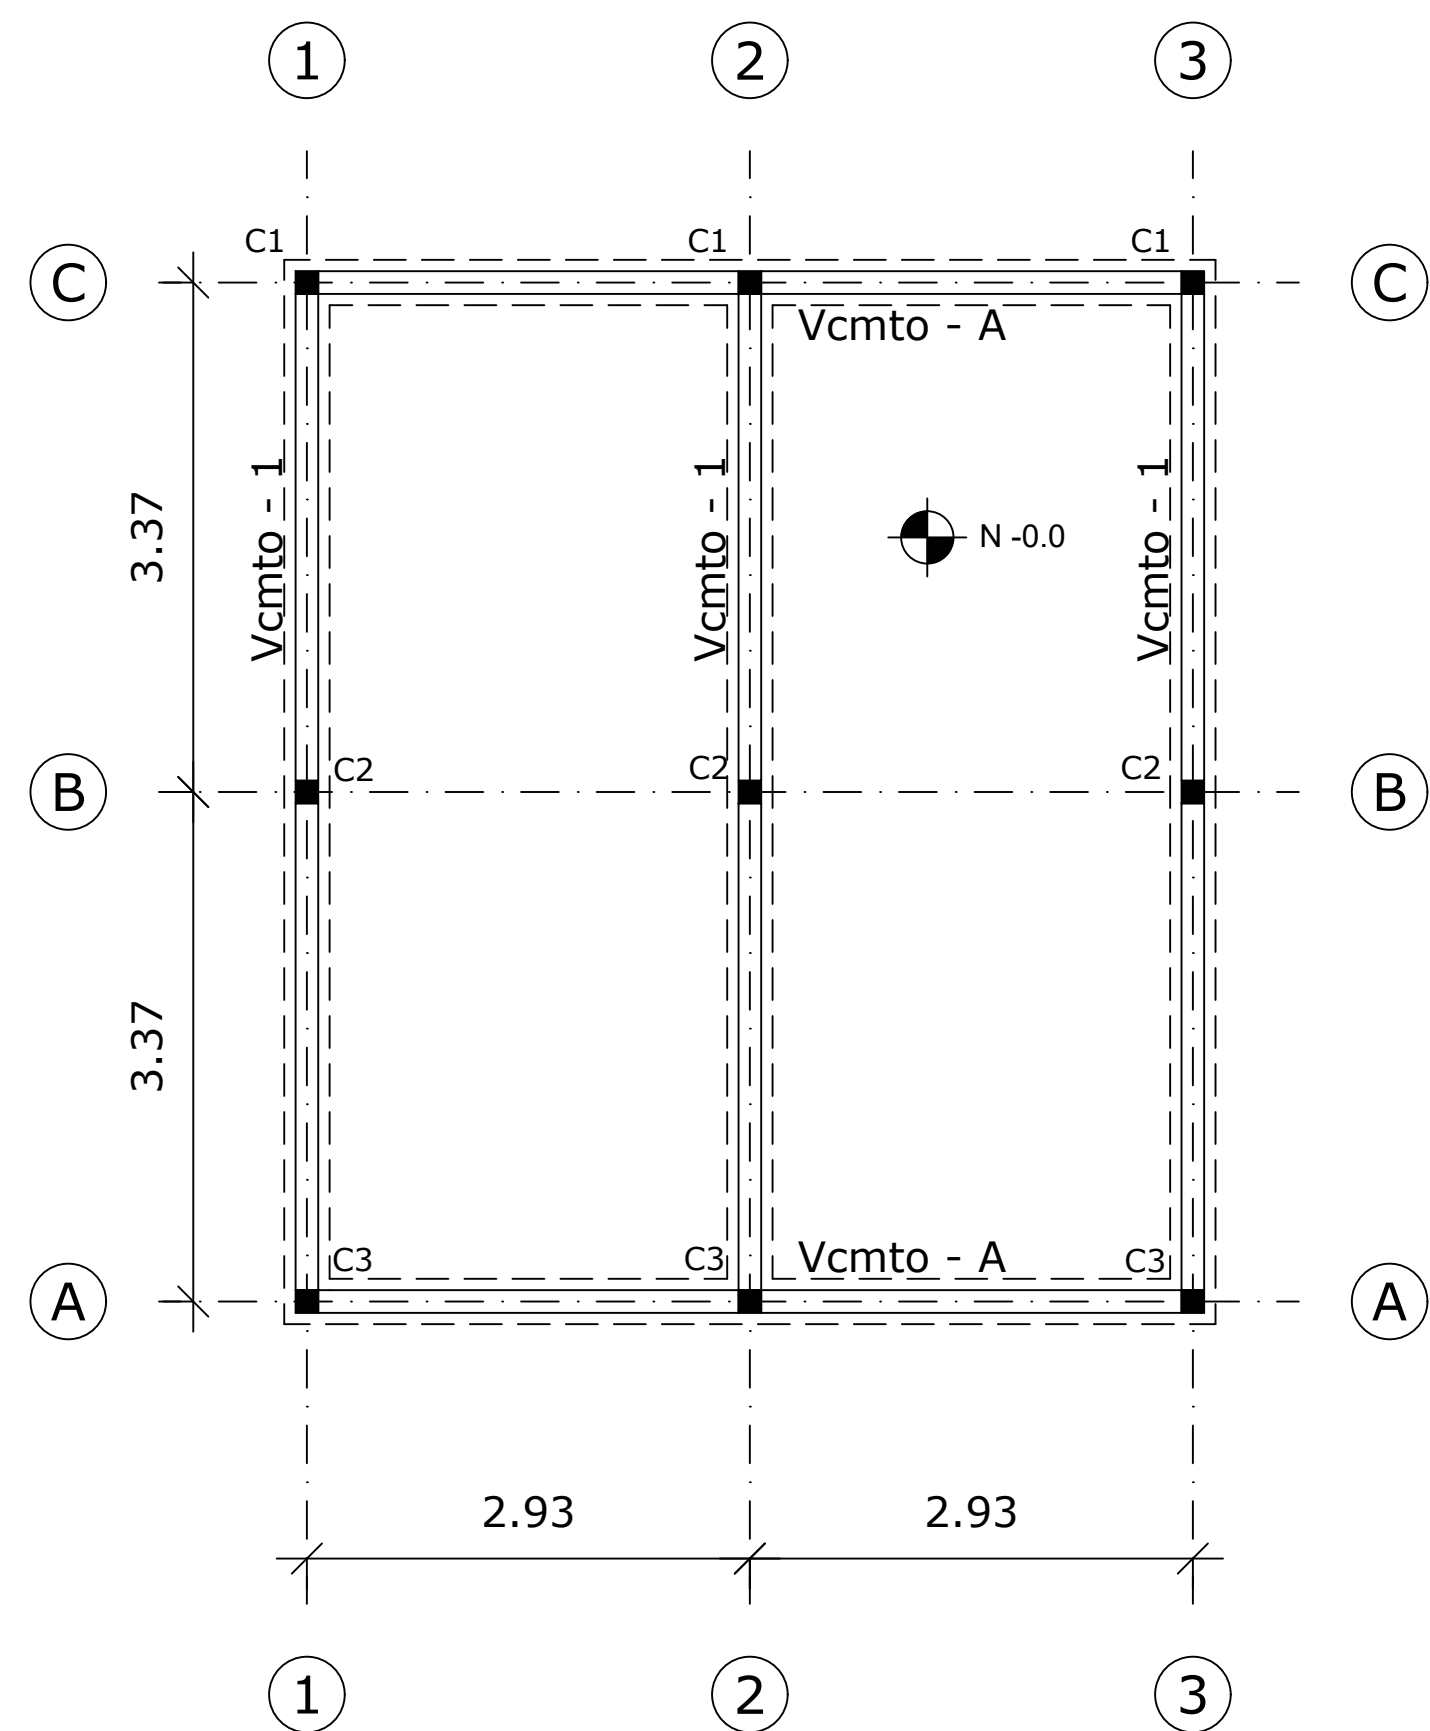


PLANTA CIMENTACION N -0.0
Esc _____ 1:50






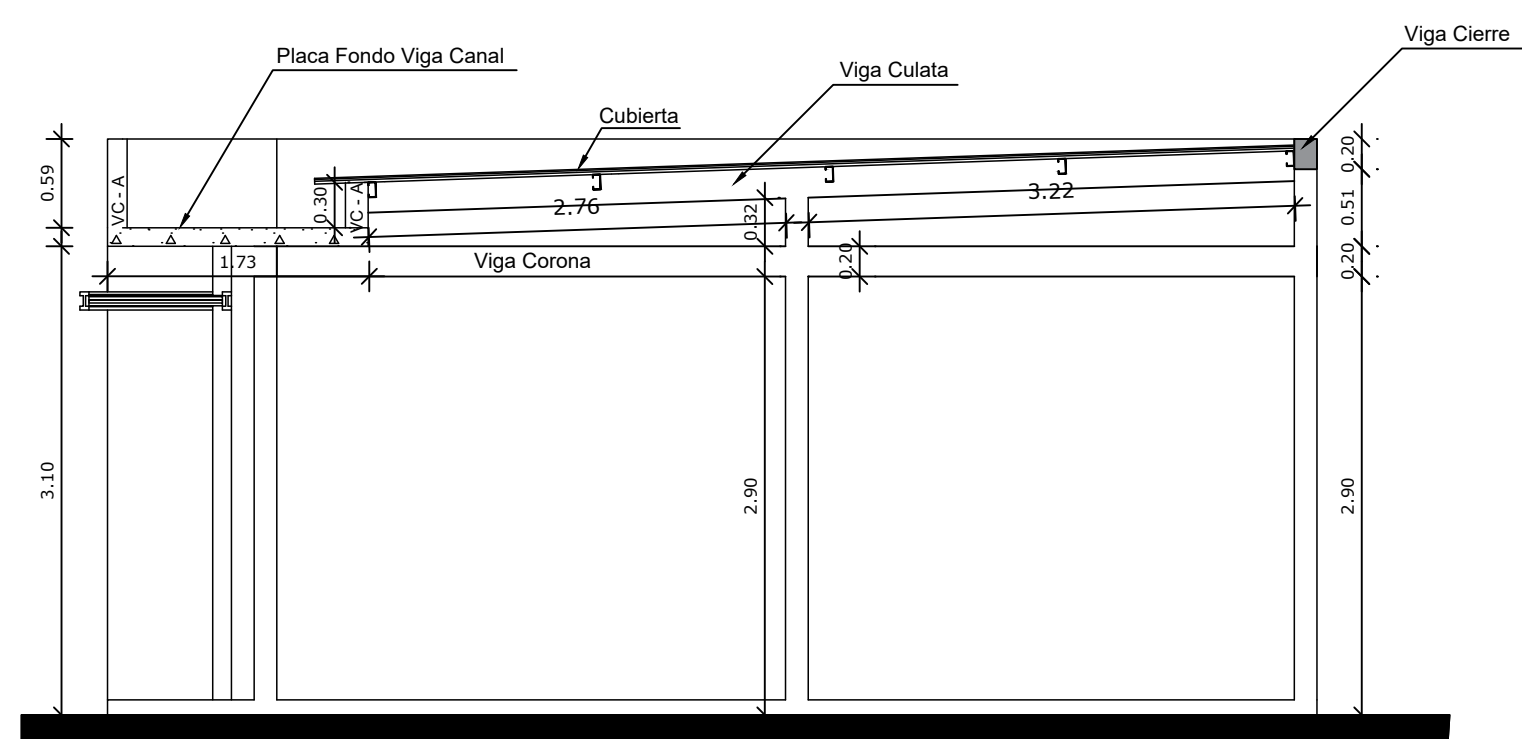


CORTE

PLACA CONTRAPISO ARTESANÍAS
Esc _____ 1:50

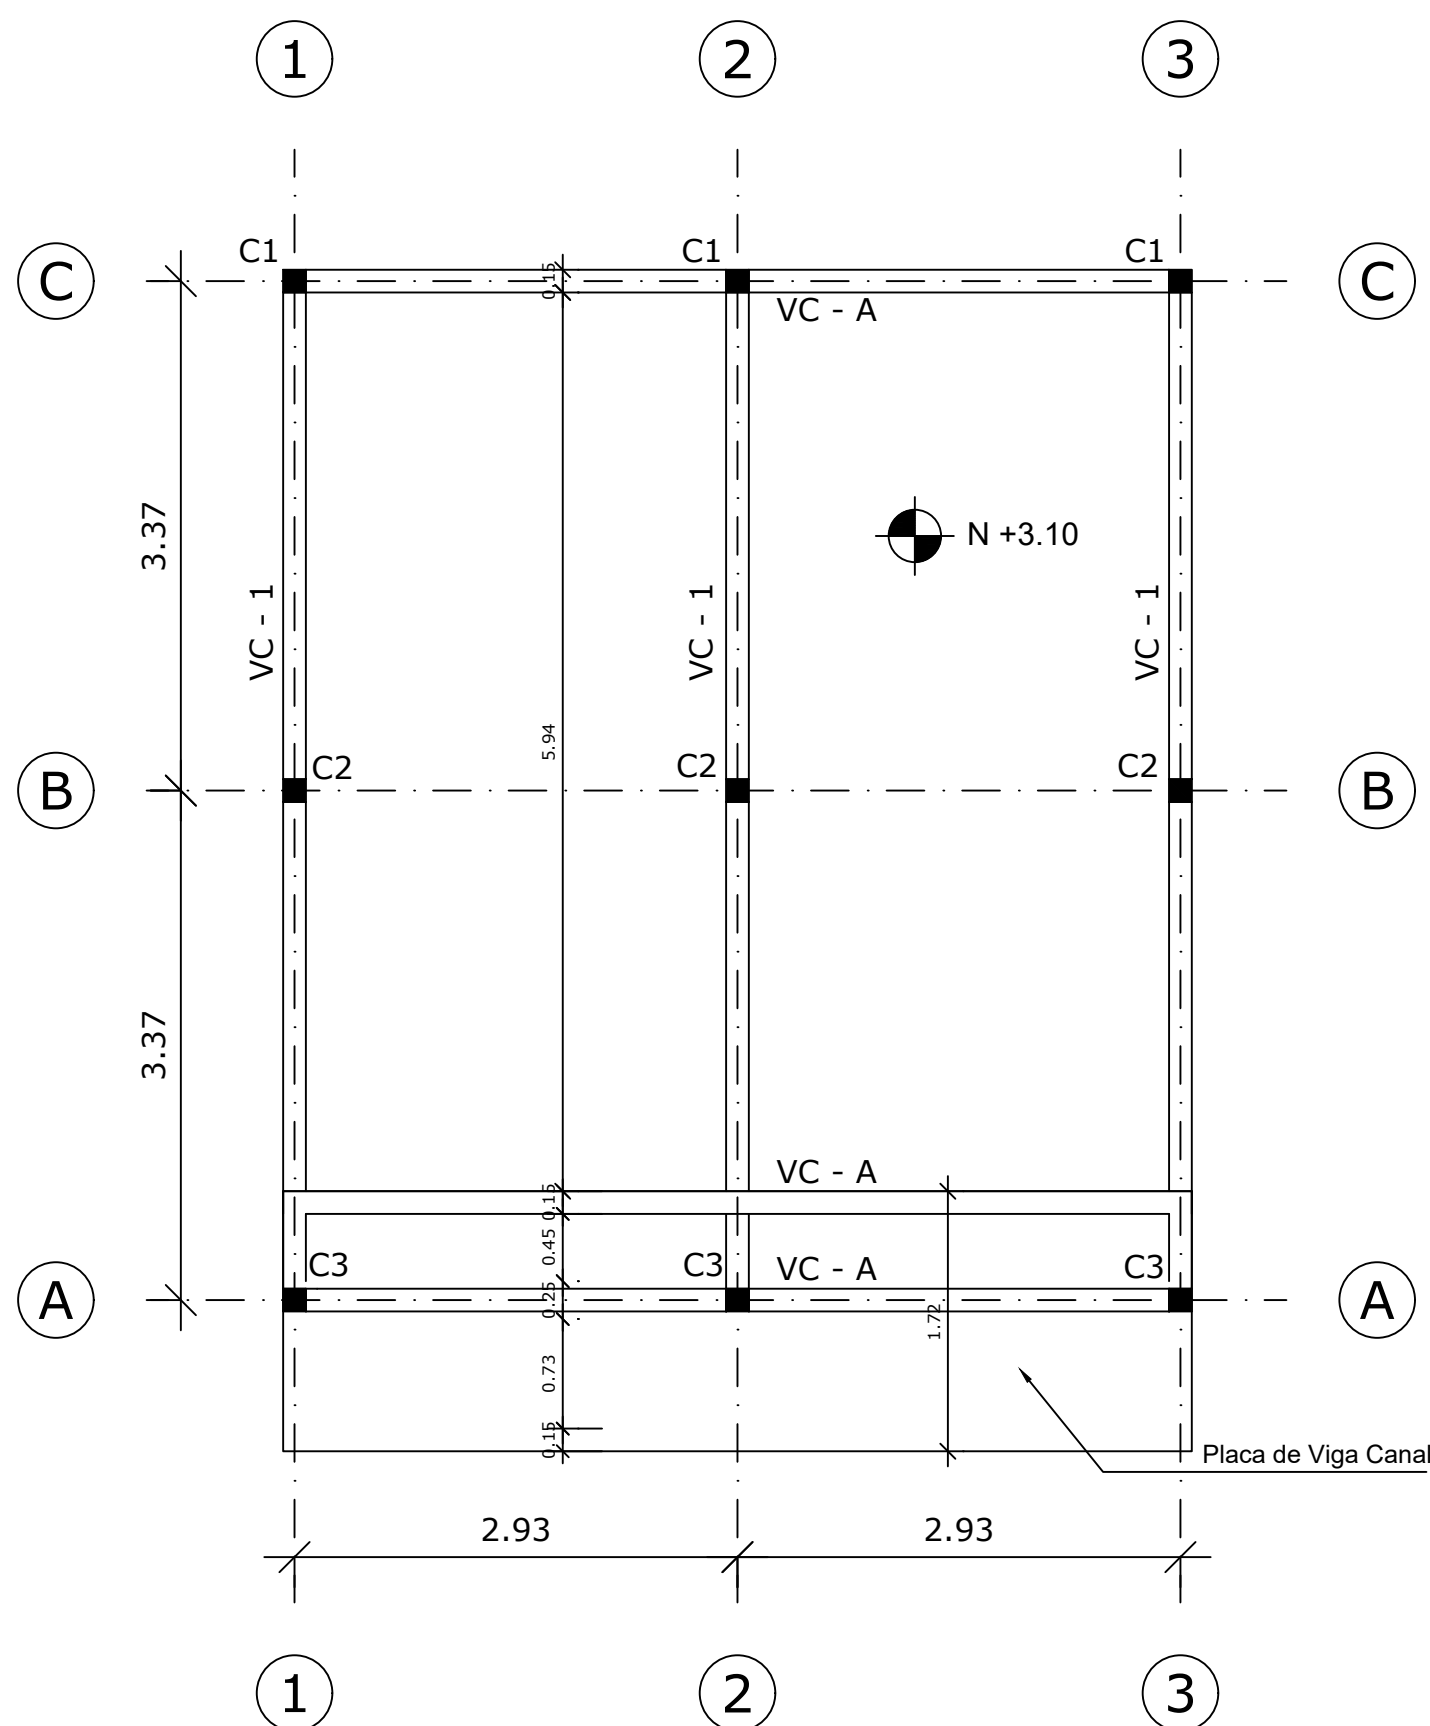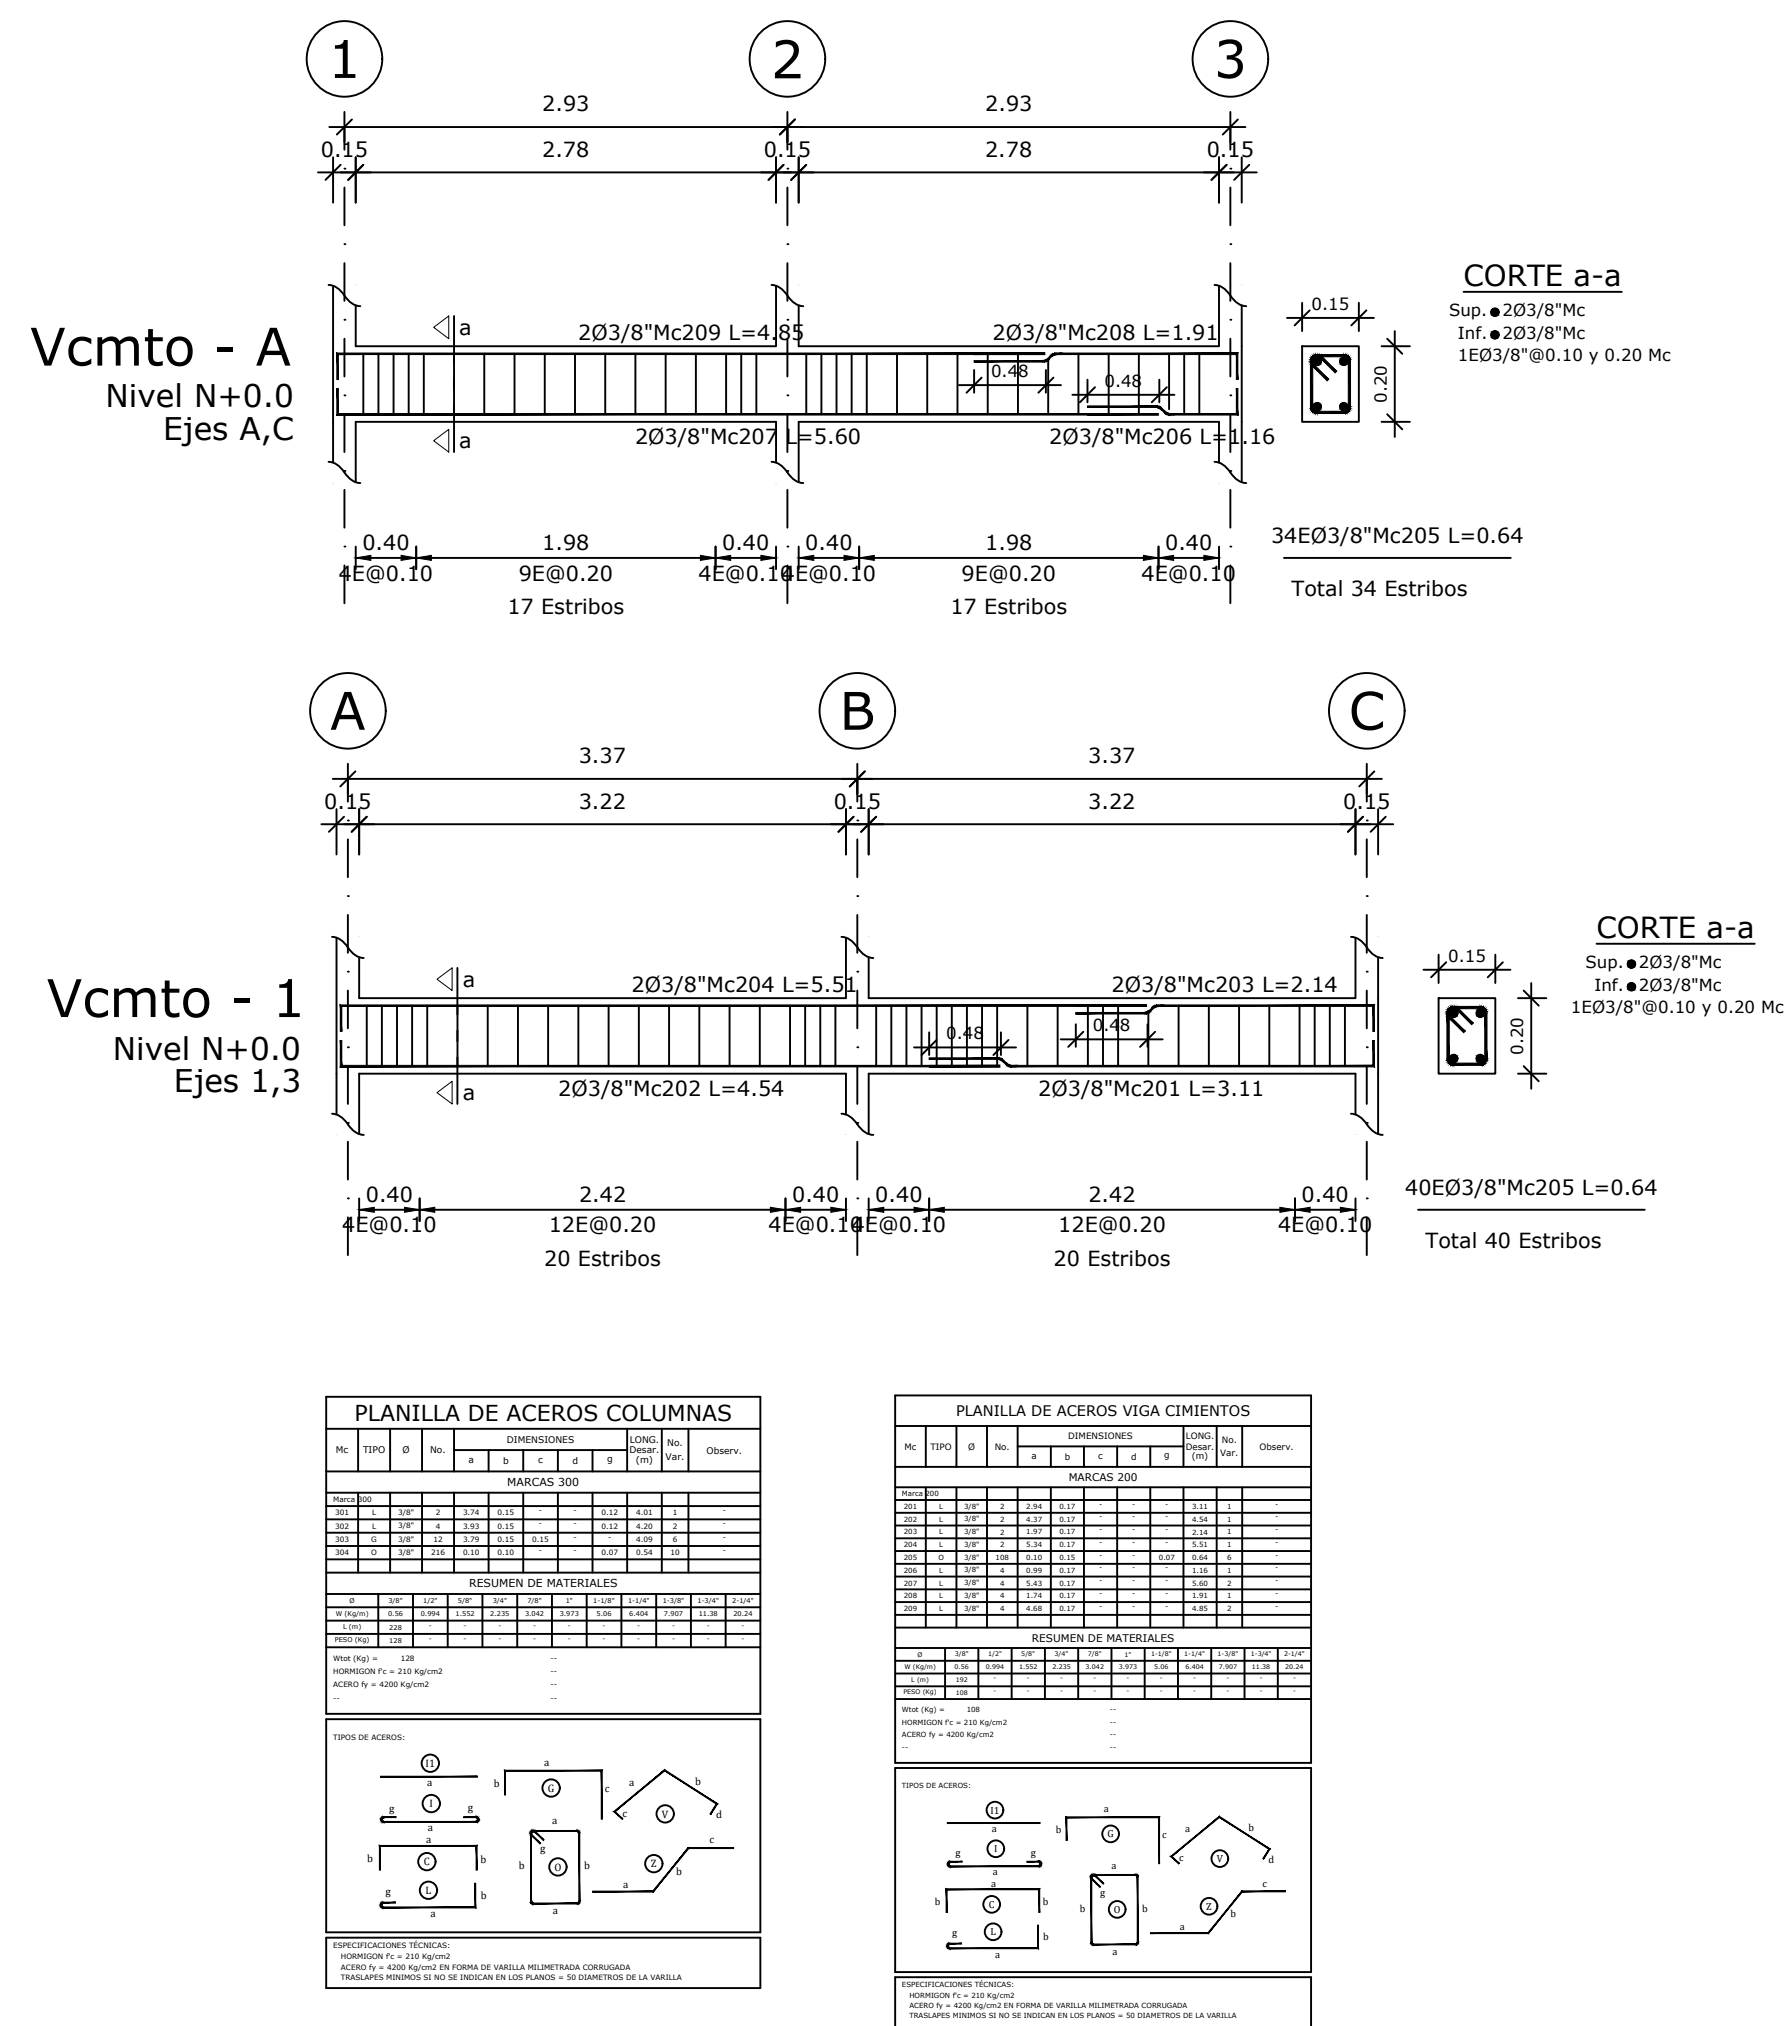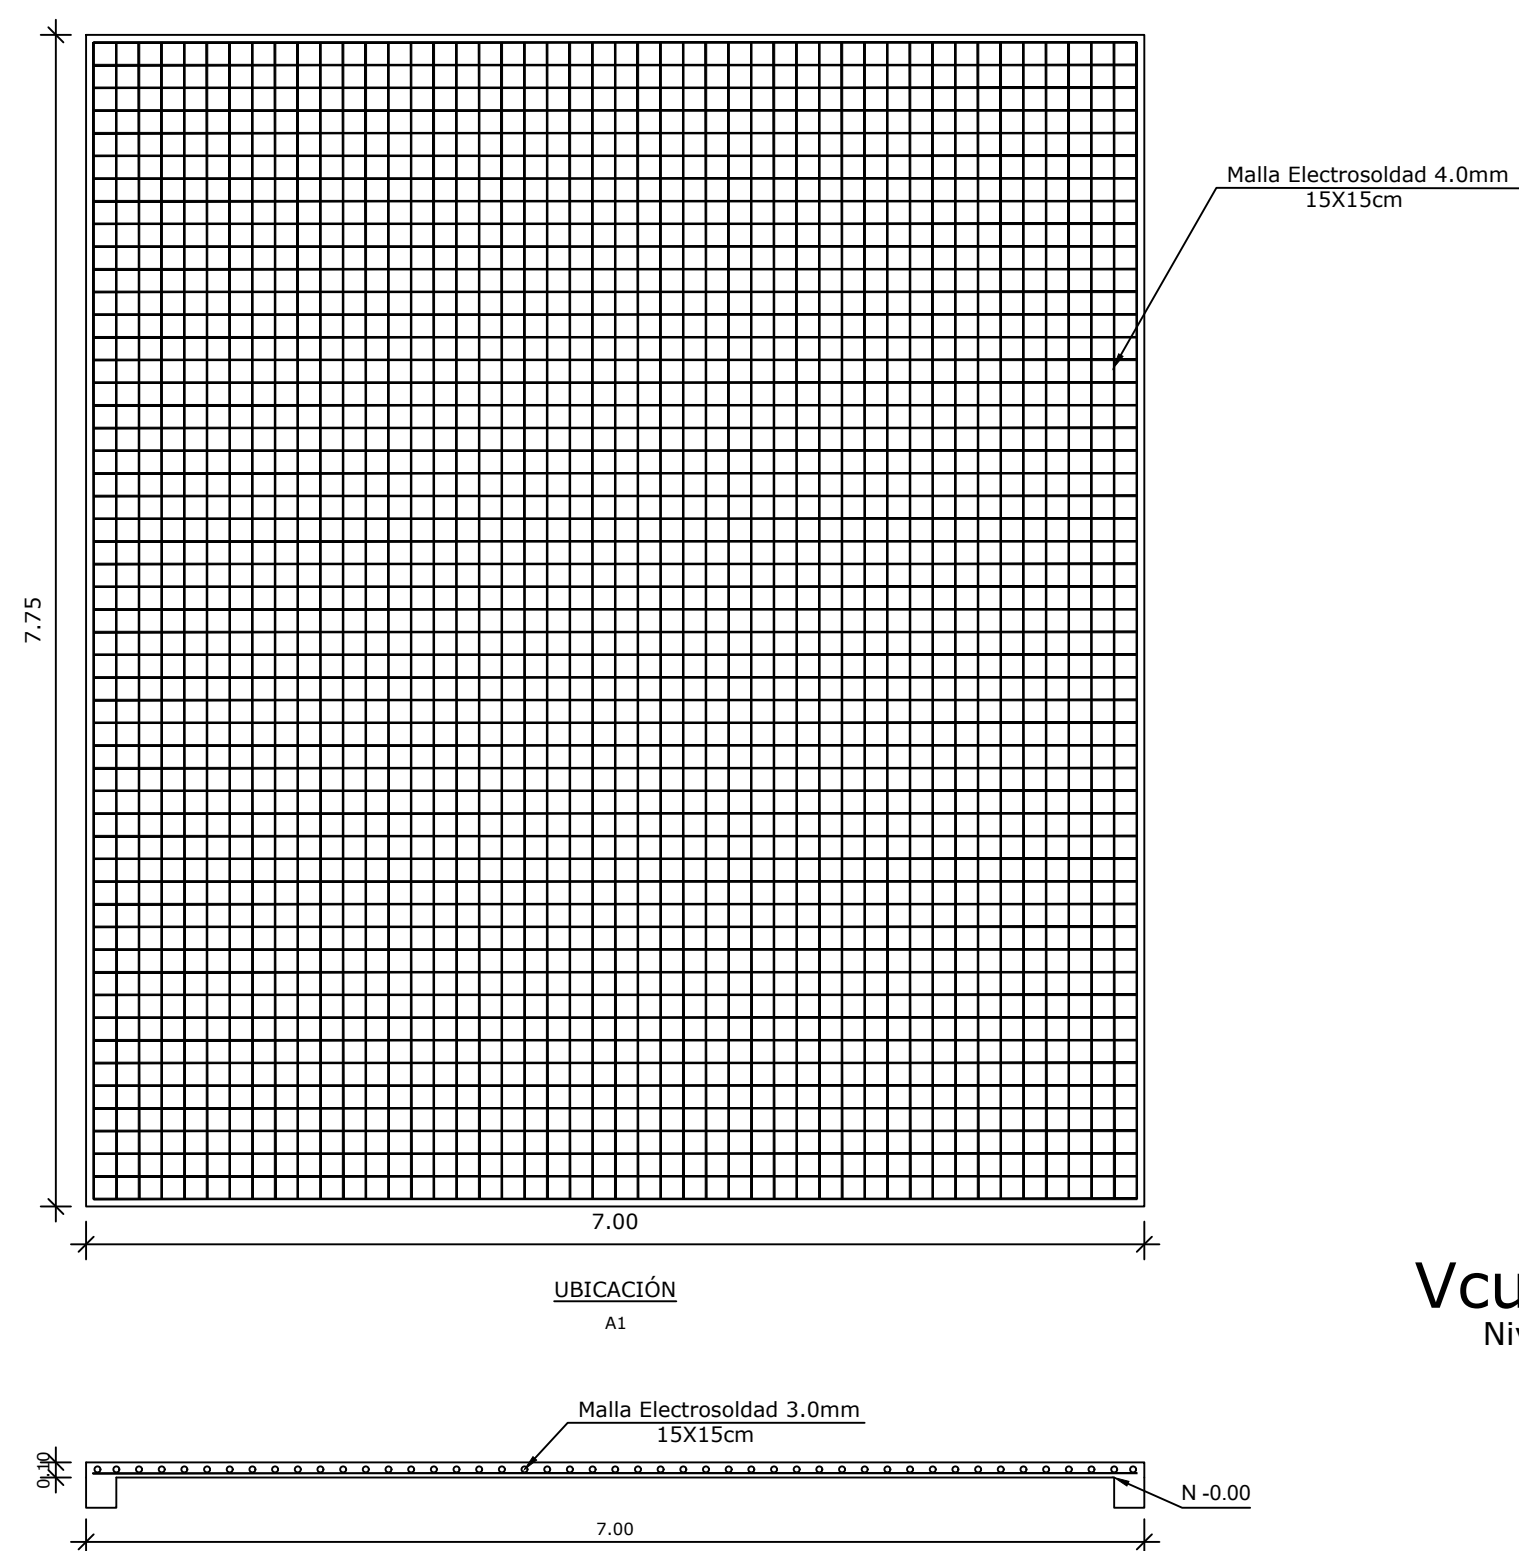

PLANTA N +3.10
Esc _____ 1:50

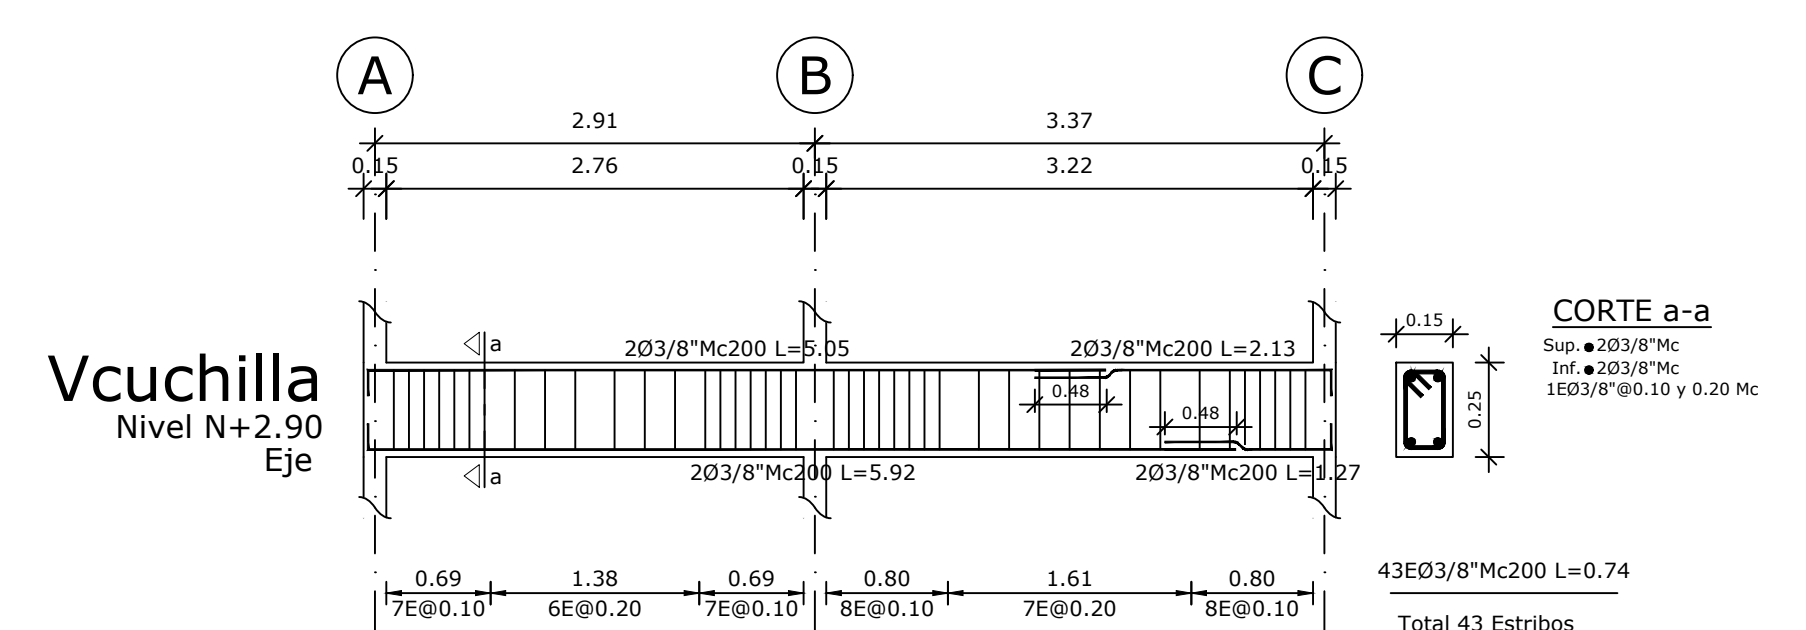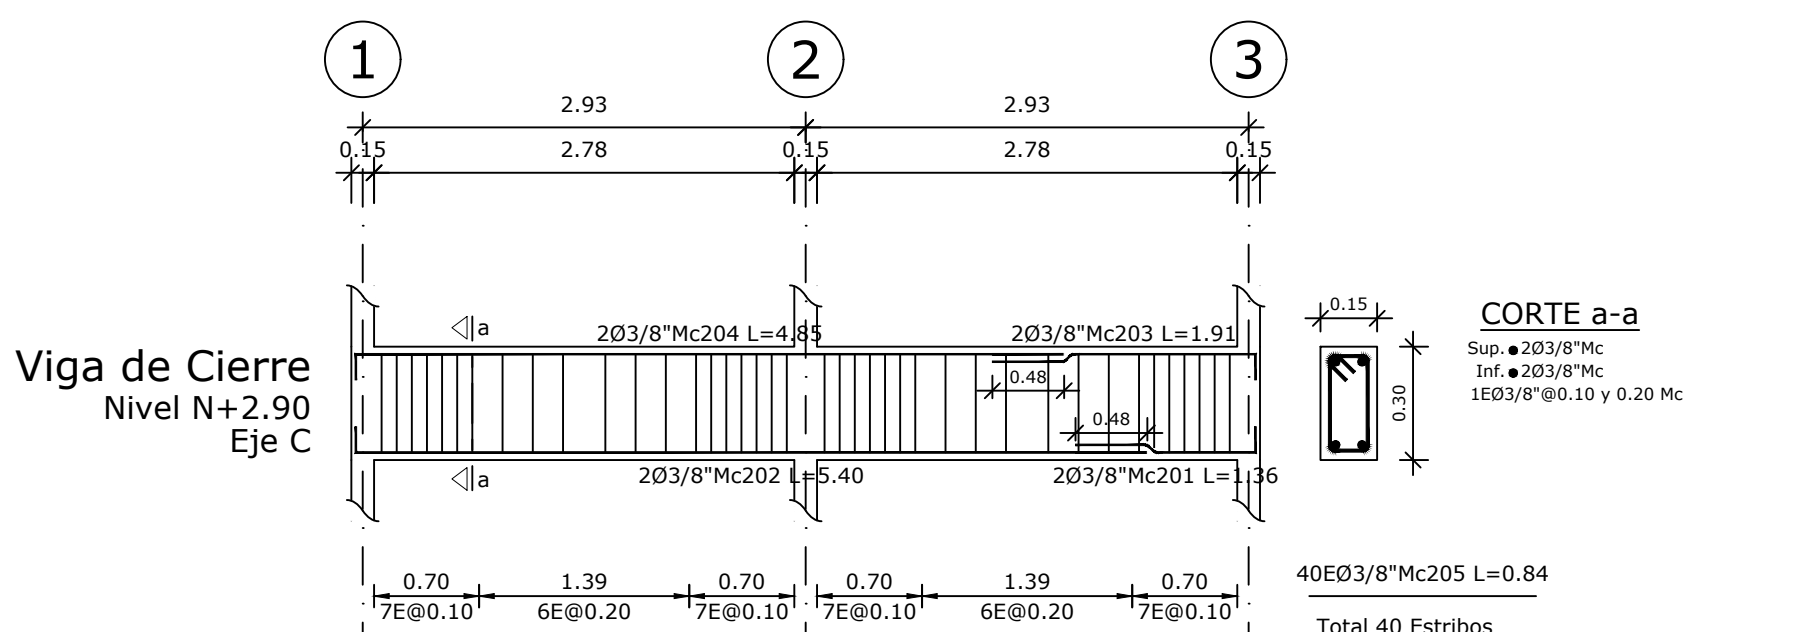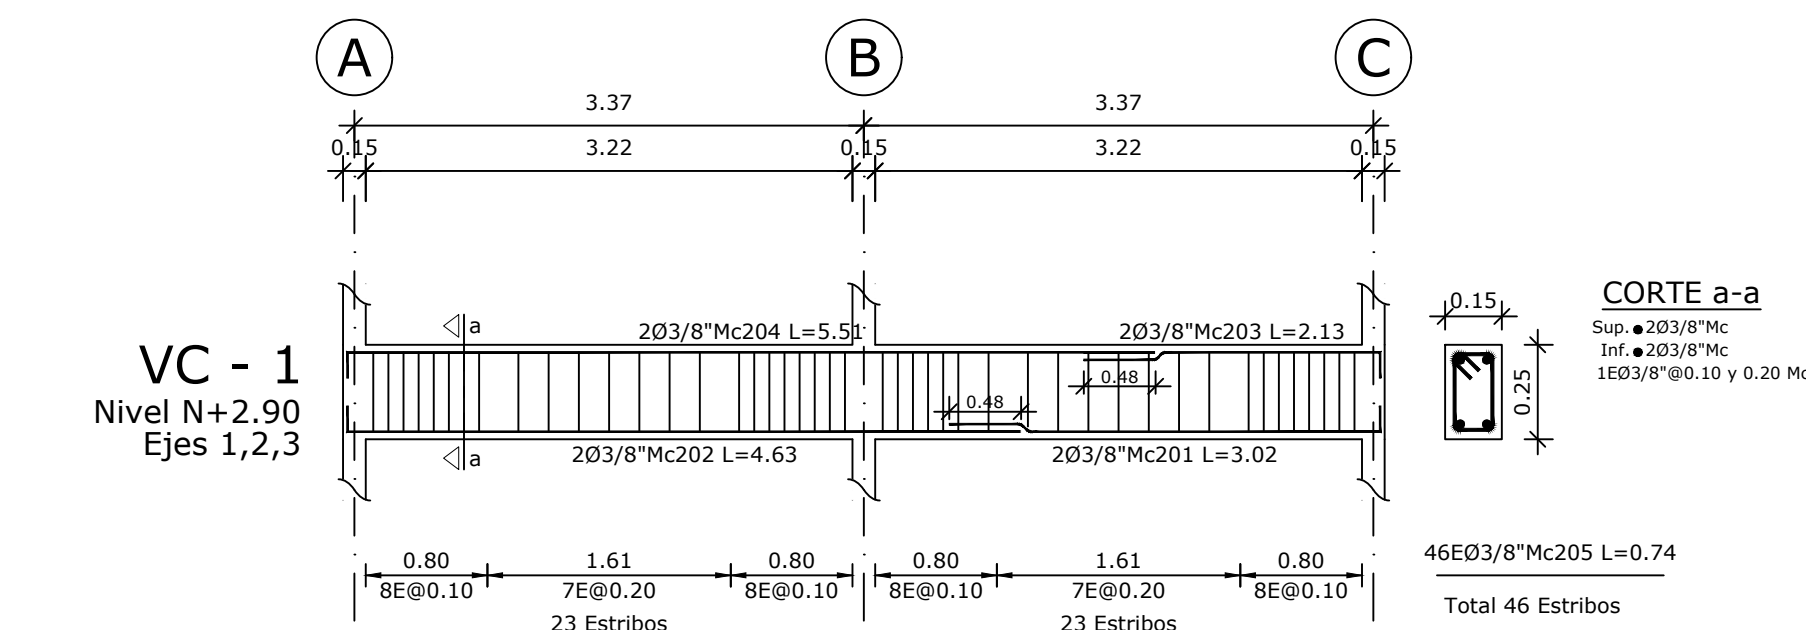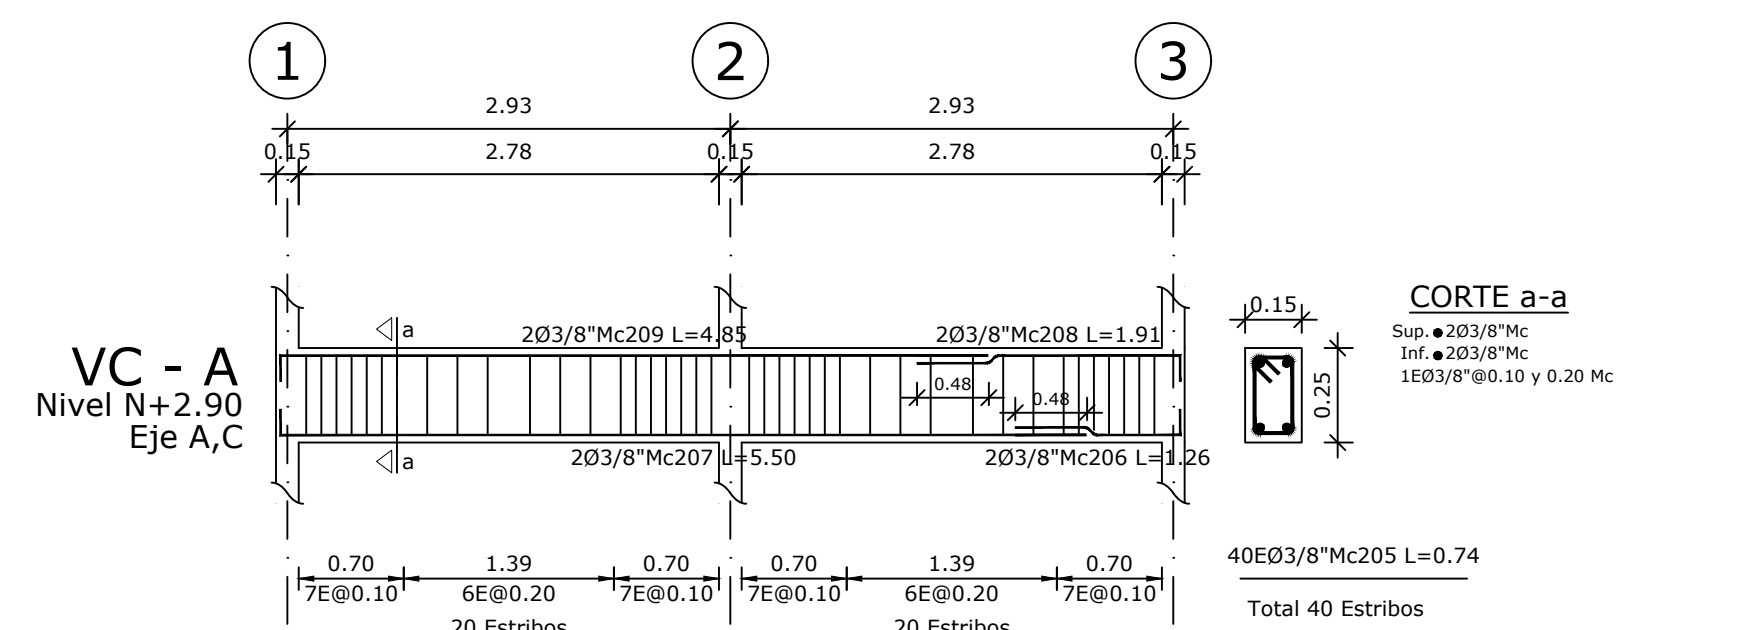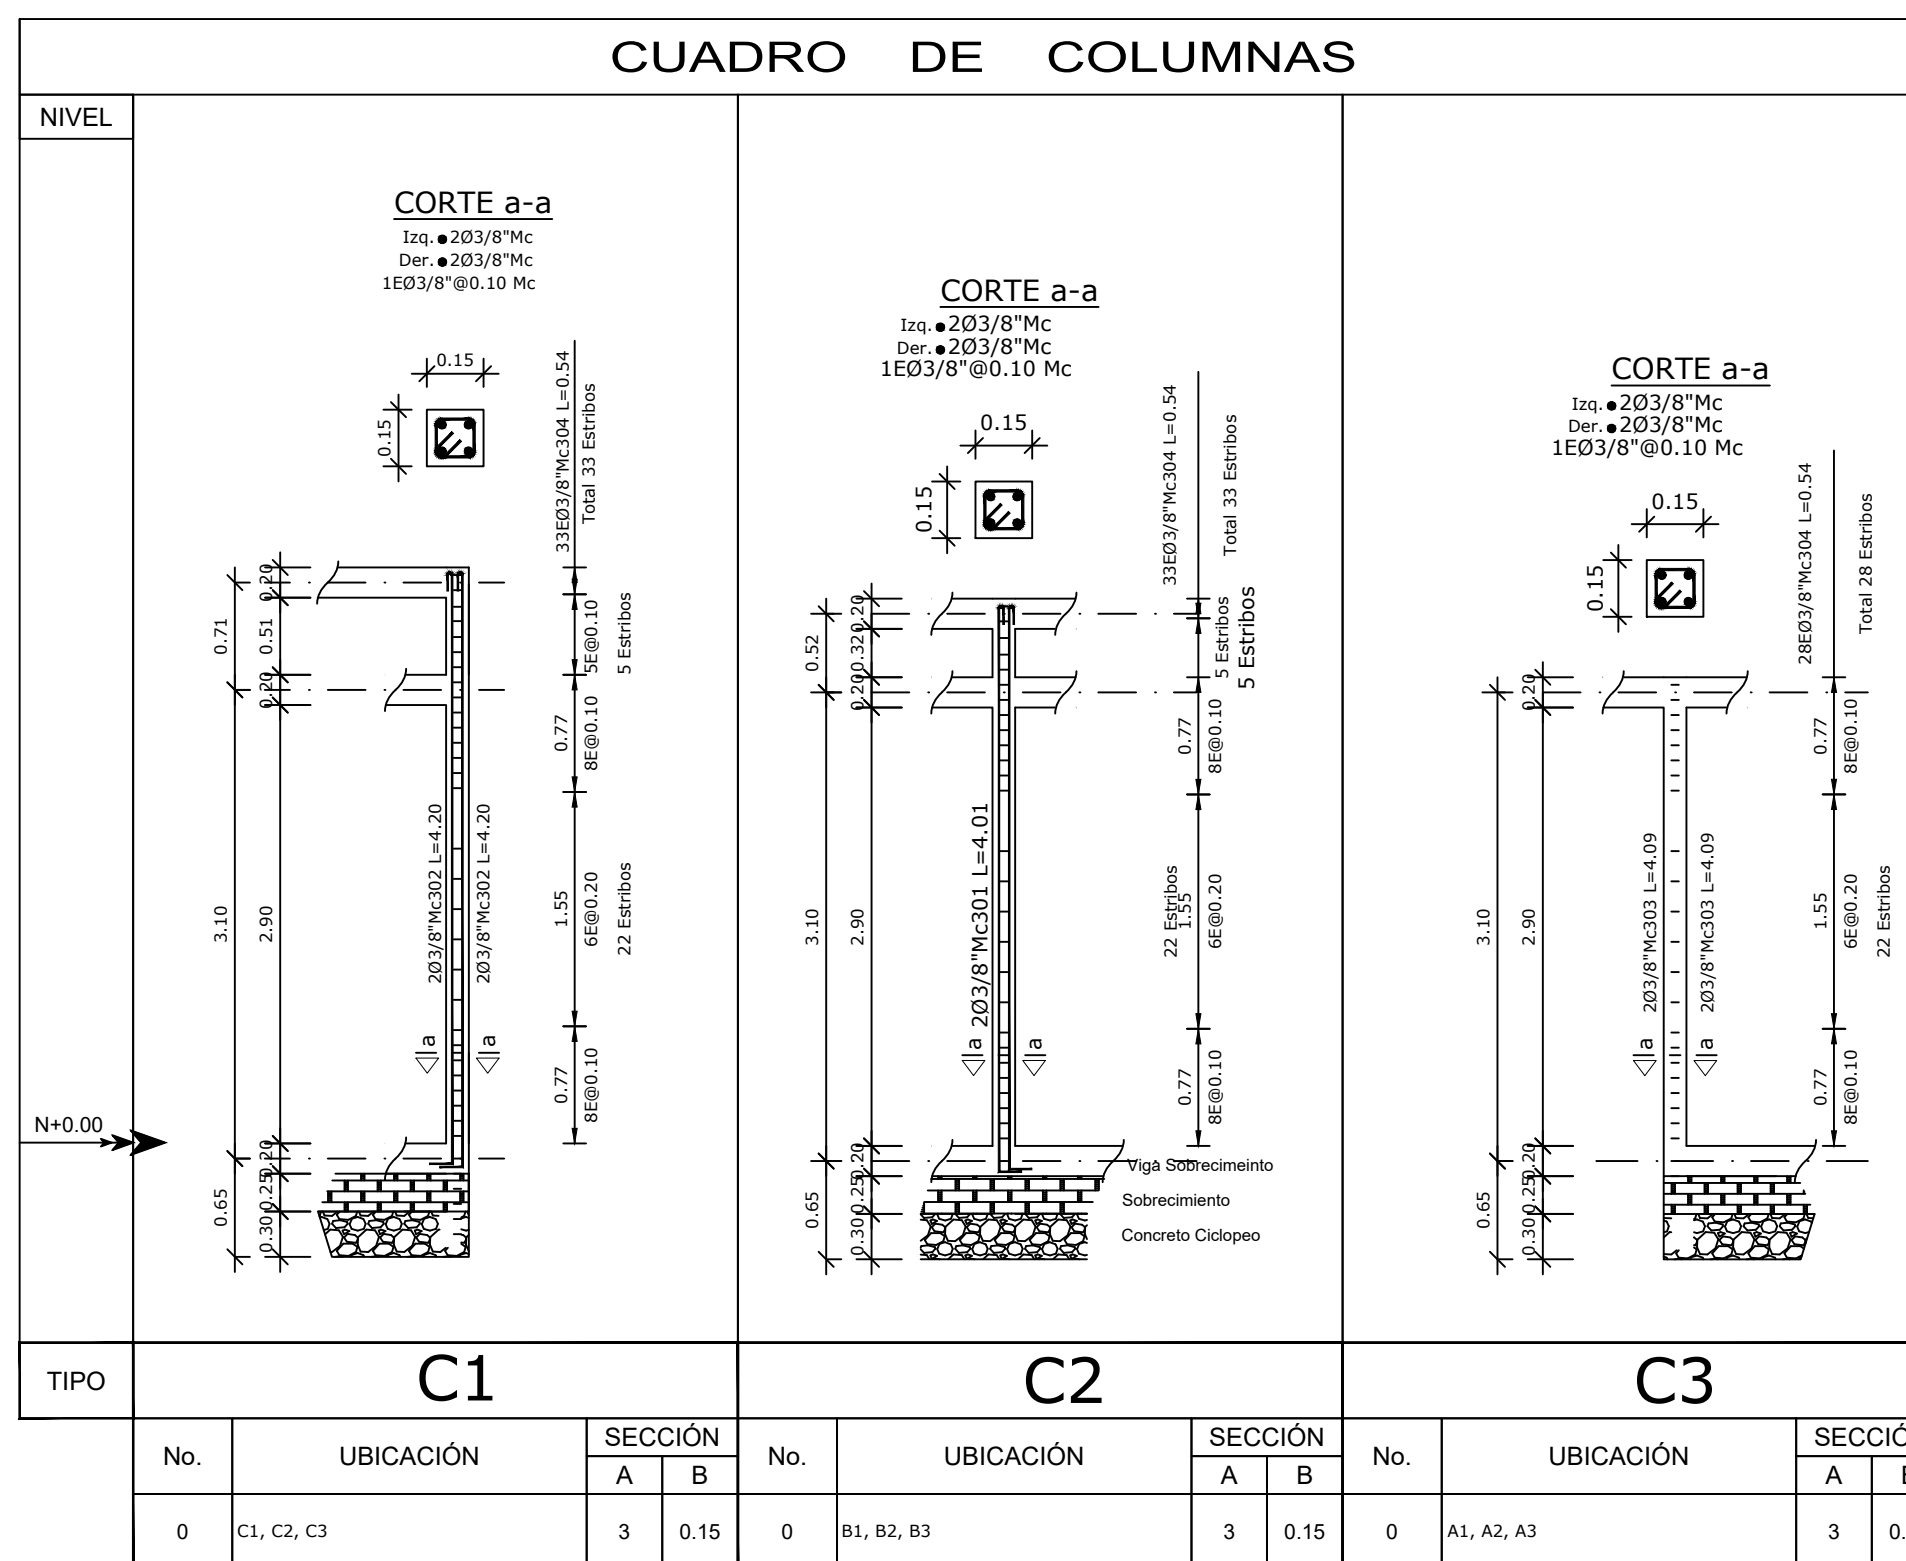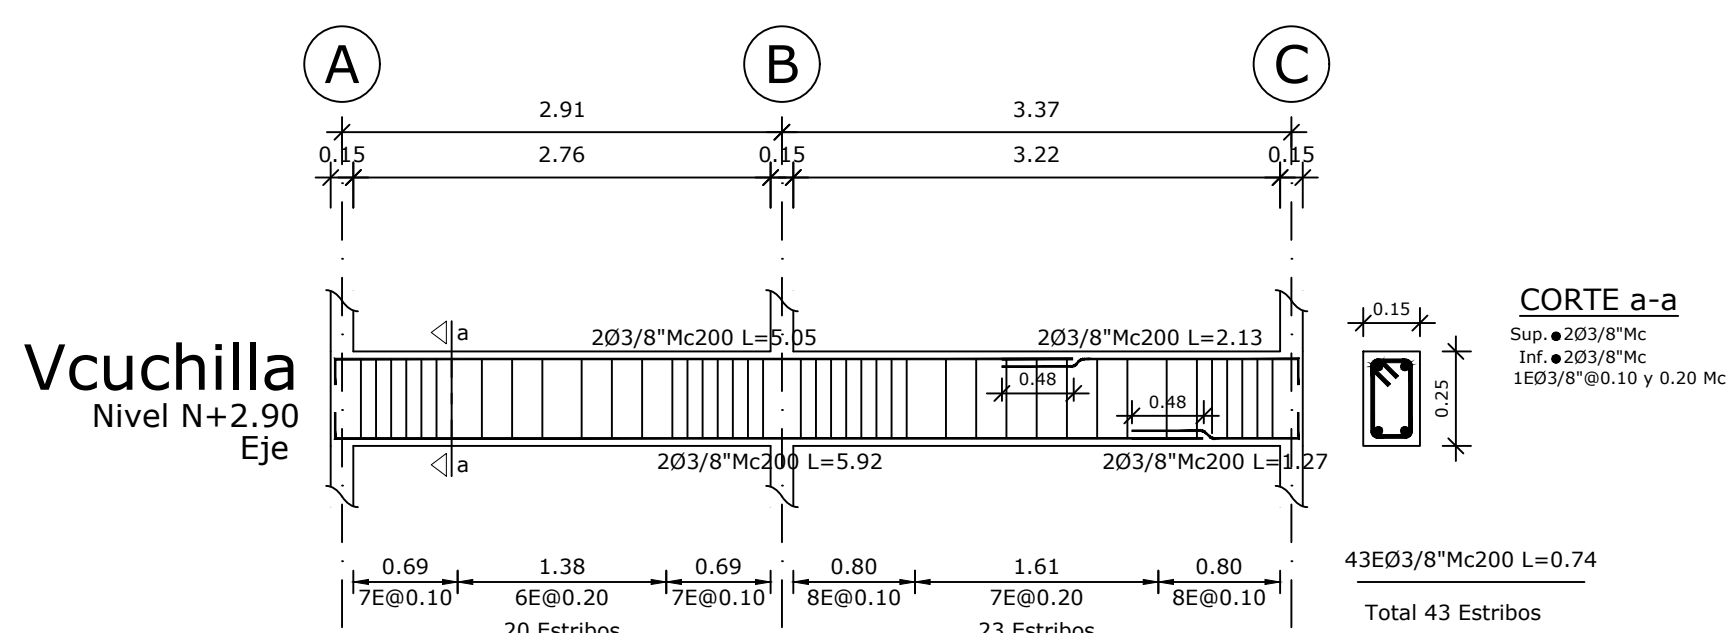

PROYECTO

NOMBRE:
CONSTRUCCIÓN DE
ESPACIO PARA LA
COMERCIALIZACIÓN DE
PRODUCTOS TÍPICOS Y
ARTESANALES, Y LA
PROMOCIÓN CULTURAL
EN EL MUNICIPIO DE
MAICAO, LA GUAJIRA.
LOCALIZACIÓN: STAND ARTESANÍAS

CÁLCULO ESTRUCTURAL

TARZO AMAYA V
Ing. Civil
Mat. Prof. 08202 - 31746 Atlántico

CONTIENE

DISEÑO MÓDULO STAND
ARTESANÍAS

ESCALA

INDICADA

FECHA ELABORACIÓN

JULIO 2024

Vo.Bo. PLANEACIÓN

Secretaría de Planeación Municipal

CONVENCIONES

- La Resistencia Última del Concreto a la Compresión es de 210kg/cm² los 28 días de curado(3 000psi), a menos que se especifique lo Contrario.
- La Resistencia a Tracción del Acero Estructural, es de 4 200kg/cm² ó 60 000psi., a menos que se especifique lo Contrario.
- La Longitud de los Ganchos para todas las barras es igual a 25 veces el diámetro de la Varilla, a menos que se especifique lo contrario.
- El Diámetro para los Estribos es de 3/8" y su Resistencia de 4 200kg/cm² psi.
- La Longitud de Traslape de las Varillas es de 55 veces el diámetro misma, a menos; que se especifique lo Contrario.

OBSERVACIONES

Queda totalmente prohibido el uso, Desarrollo, Reproducción Parcial o Total de este Documento, sin la debida autorización de su autor, según LEY 23 DE 1982

PROPIETARIO

ALCALDÍA DE MAICAO

PLANOS ESTRUCTURALES

E5