



MIGUEL FELIPE ARAGÓN

Alcalde Municipal

5. S. CUBIERTA

Francisco J. Carrillo P.
ARQUITECTO

Mat. Prof: A5992011-84062821

LOCALIZACIÓN:

MAICAO LA GUAJIRA

PROYECTO:

CONSTRUCCIÓN DE ESPACIO PARA LA
COMERCIALIZACIÓN DE PRODUCTOS
TÍPICOS Y ARTESANALES, Y LA
PROMOCIÓN CULTURAL EN EL MUNICIPIO
DE MAICAO, LA GUAJIRA.

REFERENCIAS TOPOGRÁFICAS:

PUNTO	ESTE (m)	NORTE (m)	COTA (msnm)
GPS-4166008	762716.47W	094813.47N	113 m

CONVENCIONES:

PAVIMENTO EXISTENTE	
ARBOL	
MAJOL	
POSTE ELECTRICO	
CURVAS DE NIVEL 1	
CURVAS DE NIVEL 2	

REVISIÓN TECNICA:

VERSION	DESCRIPCION	/

CONTIENE:

PLANTA DE CUBIERTA

DIGITADOR ACAD

JEAN CARLOS LÓPEZ SOLANO
Arquitecto





ESCALA: INDICADA

FECHA: JUNIO DE 2024

MAICAO:

Plancha:

2/2

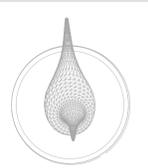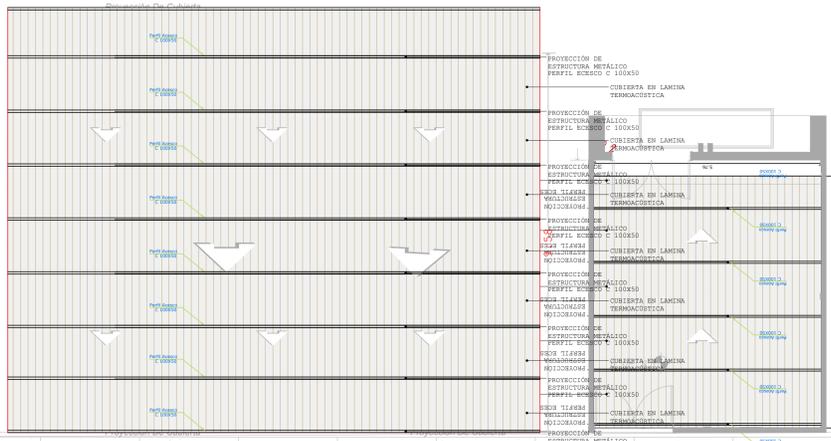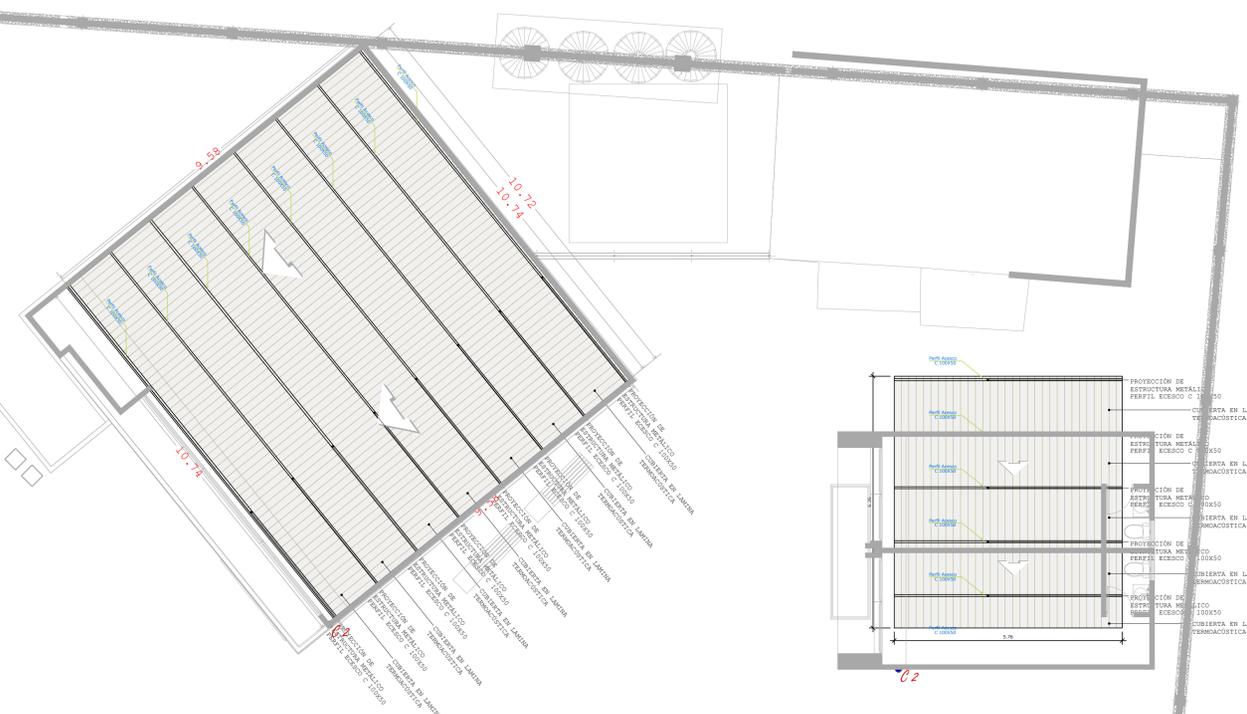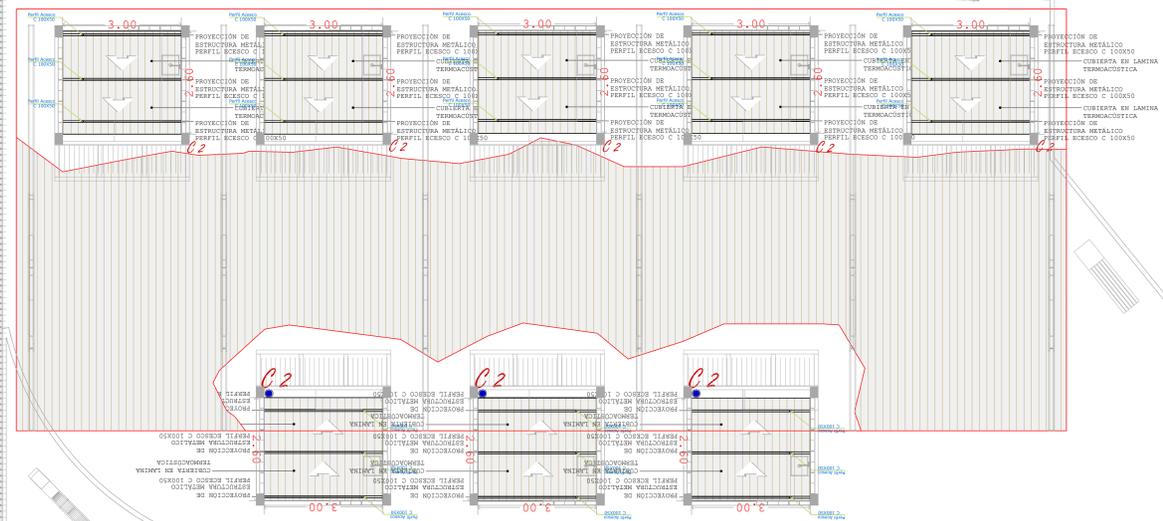

SOLUCIÓN DE CUBIERTA GENERAL

Escala: 1:75
MERCADITO GUAJIRO-MAICAO-GUAJIRA.

