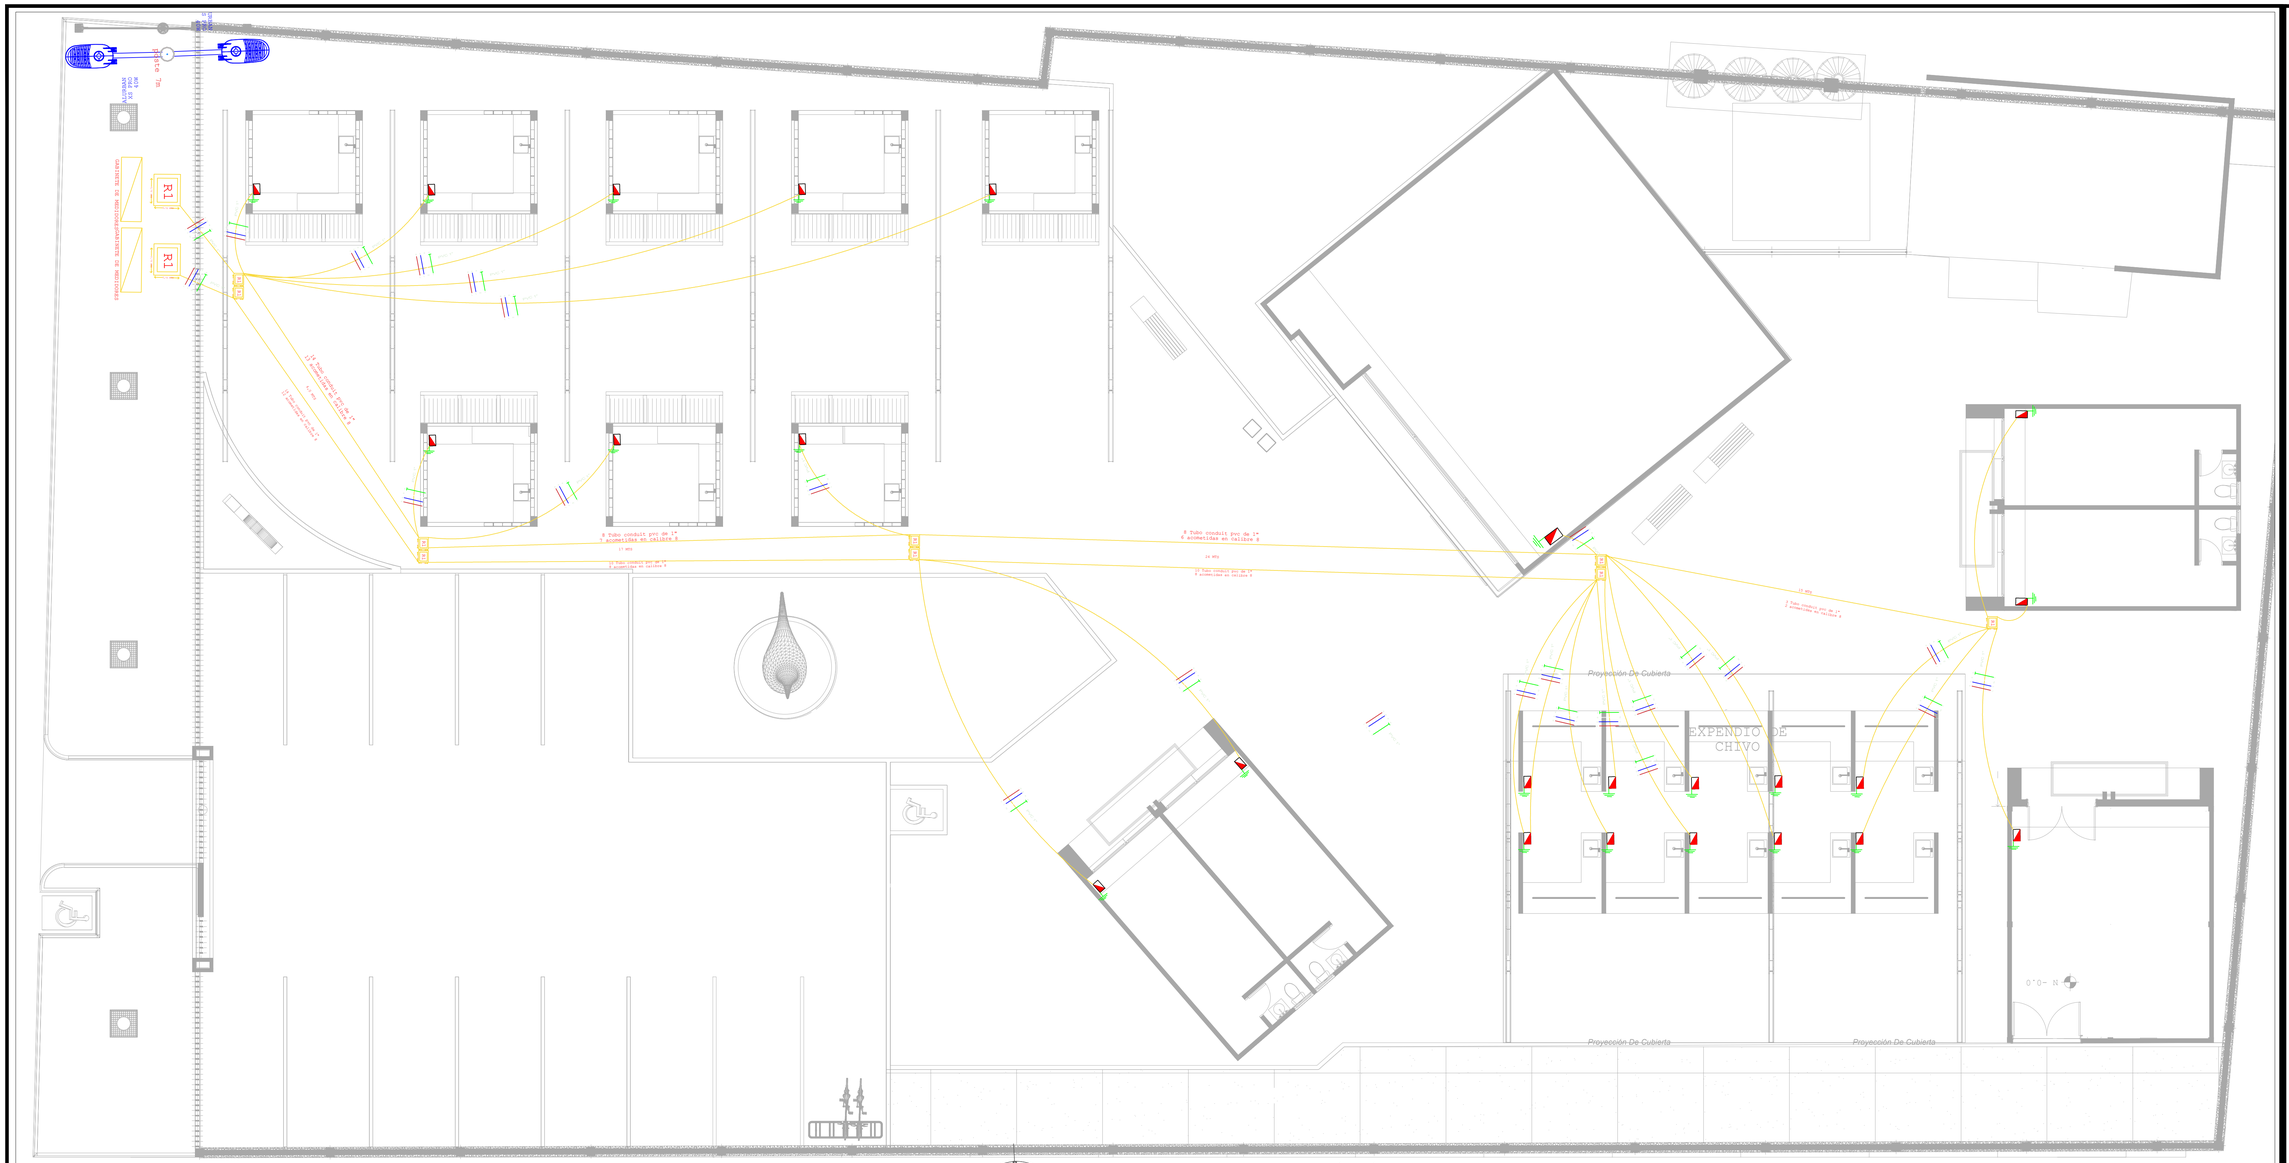

INSTALACIONES ELÉCTRICAS GENERAL

Escala: 1:_____75

MERCADITO GUAJIRO-MAICAO-GUAJIRA.

REVISIÓN.		FECHA REVISIÓN	REVISADO POR
	REVISIONES		

CONVENCIONES

DESCRIPCIÓN	BLOQUE	CANT
ALURBAN-XS PRO 48L 40W 5000K UNV B7P		25
LUMINARIA HERMETICA LED PFM IP65 36W UNV		90
SWICHE MONOPOLAR		18
TABLERO DE DISTRIBUCIÓN		18
GABINETE DE MEDIDORES		1

DESCRIPCIÓN	BLOQUE	CANT
LINEA		
NEUTRO		
TIERRA		
REGISTRO ELECTRICO	R	

DESCRIPCIÓN	BLOQUE	CANT

NOTAS:

DIBUJADO POR: ING. JAIDER PINTO

DISEÑADO POR: ING. CARLOS MARTINEZ

FECHA: 28/06/2024

NOMBRE DEL ARCHIVO MAGNETICO: AT

CLIENTE:

ALUTRAFIC

ALUTRAFIC LED
www.alutraficled.com
Avenida circunvalar a 100m VIA 40
Las Flores / Barranquilla - Colombia
PBX: 3610462
E-mail: info@alutraficled.com

PROYECTO: —

CONTENIDO: UBICACIÓN DE TOMAS PROYECTO

TAMAÑO A2 | CODIGO PLANO: EXPEDIENTE AIR-E | REV. 01

ESCALA: | UNIDAD: METROS | HOJA No: 1

República de Colombia
Departamento del LA GUAJIRA

MUNICIPIO DE MAICAO

MIGUEL FELIPE ARAGÓN
Alcalde Municipal

11. INST. ELECTRICAS ACOMETIDAS

JAIDER PINTO
ING. ELECTRICO
Mat. Prof: AT205-77060

LOCALIZACIÓN:
MAICAO LA GUAJIRA

PROYECTO:
CONSTRUCCIÓN DE ESPACIO PARA LA COMERCIALIZACIÓN DE PRODUCTOS TIPICOS Y ARTESANALES, Y LA PROMOCIÓN CULTURAL EN EL MUNICIPIO DE MAICAO, LA GUAJIRA.

REFERENCIAS TOPOGRÁFICAS:

PUNTO	ESTE (m)	NORTE (m)	COTA (msnm)
GPS-47480009	74°23'16.43"W	09°48'1.34"N	113 m

CONVENCIONES:

PAVIMENTO EXISTENTE

ARBOL MAJOL

POSTE ELECTRICO

CURVAS DE NIVEL 1

CURVAS DE NIVEL 2

REVISIÓN TECNICA:

VERSIÓN No.	DESCRIPCIÓN
/	

CONTIENE:
PLANTA INSTALACIONES ELECTRICAS - ACOMETIDAS

DIGITADOR ACAD
JEAN CARLOS LÓPEZ SOLANO
Aquitecto

ESCALA: INDICADA

FECHA: JUNIO DE 2024

MAICAO:

Plancha: 2/2