





DESCRIPCION	TIPO DE MEDIDOR	TRAFO	CONEXIÓN
MEDIDOR LOCAL 1	DIRECTA, TIPO2	CT1	GABINETE
MEDIDOR LOCAL 2	DIRECTA, TIPO2	CT1	GABINETE
MEDIDOR LOCAL 3	DIRECTA, TIPO2	CT1	GABINETE
MEDIDOR LOCAL 4	DIRECTA, TIPO2	CT1	GABINETE
MEDIDOR LOCAL 5	DIRECTA, TIPO2	CT1	GABINETE
MEDIDOR LOCAL 6	DIRECTA, TIPO2	CT1	GABINETE
MEDIDOR LOCAL 7	DIRECTA, TIPO2	CT1	GABINETE
MEDIDOR LOCAL 8	DIRECTA, TIPO2	CT1	GABINETE
MEDIDOR LOCAL 9	DIRECTA, TIPO2	CT1	GABINETE
MEDIDOR LOCAL 10	DIRECTA, TIPO2	CT1	GABINETE
MEDIDOR MUSEO	DIRECTA, TIPO2	CT1	GABINETE
MEDIDOR LOCAL 11	DIRECTA, TIPO2	CT1	GABINETE
MEDIDOR LOCAL 12	DIRECTA, TIPO2	CT1	GABINETE
MEDIDOR LOCAL 13	DIRECTA, TIPO2	CT1	GABINETE
AREA COMUN	DIRECTA, TIPO2	CT1	GABINETE
RESERVA	DIRECTA, TIPO2	CT1	GABINETE

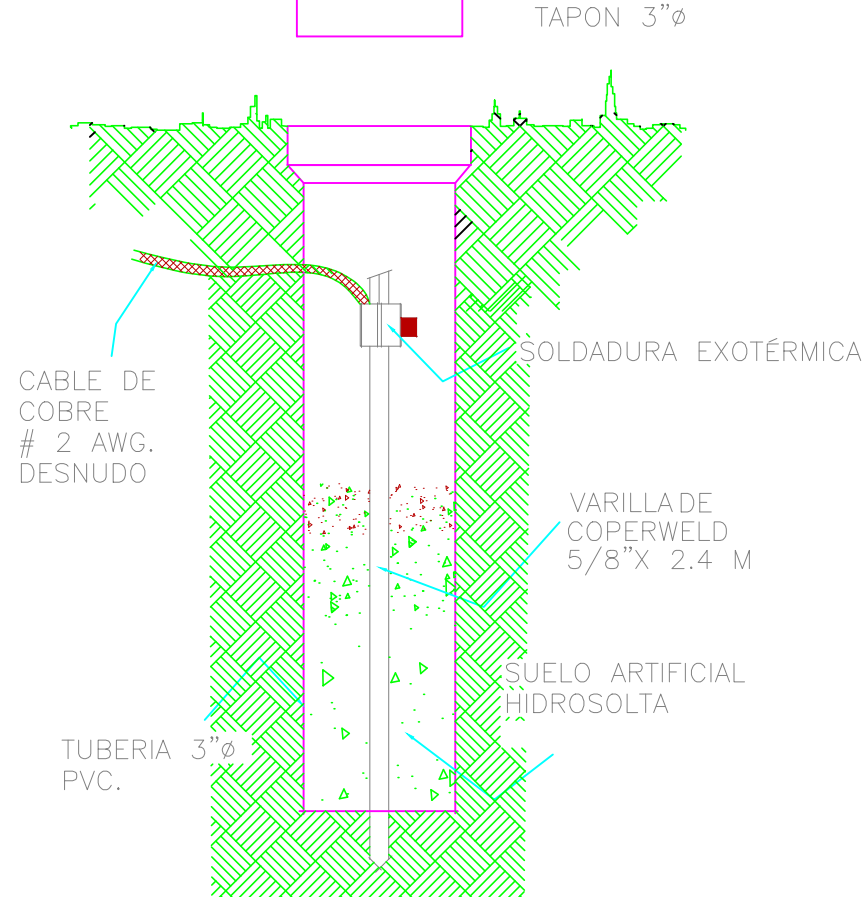

DETALLE DE POZO
DE TIERRA

ESPECIFICACIONES
PARTICULARES PARA
INSTALACIONES DE CONEXION Y
EJEMPLO ARMARIO PARA MEDIDORES
EN PLACA
ACOMETIDA

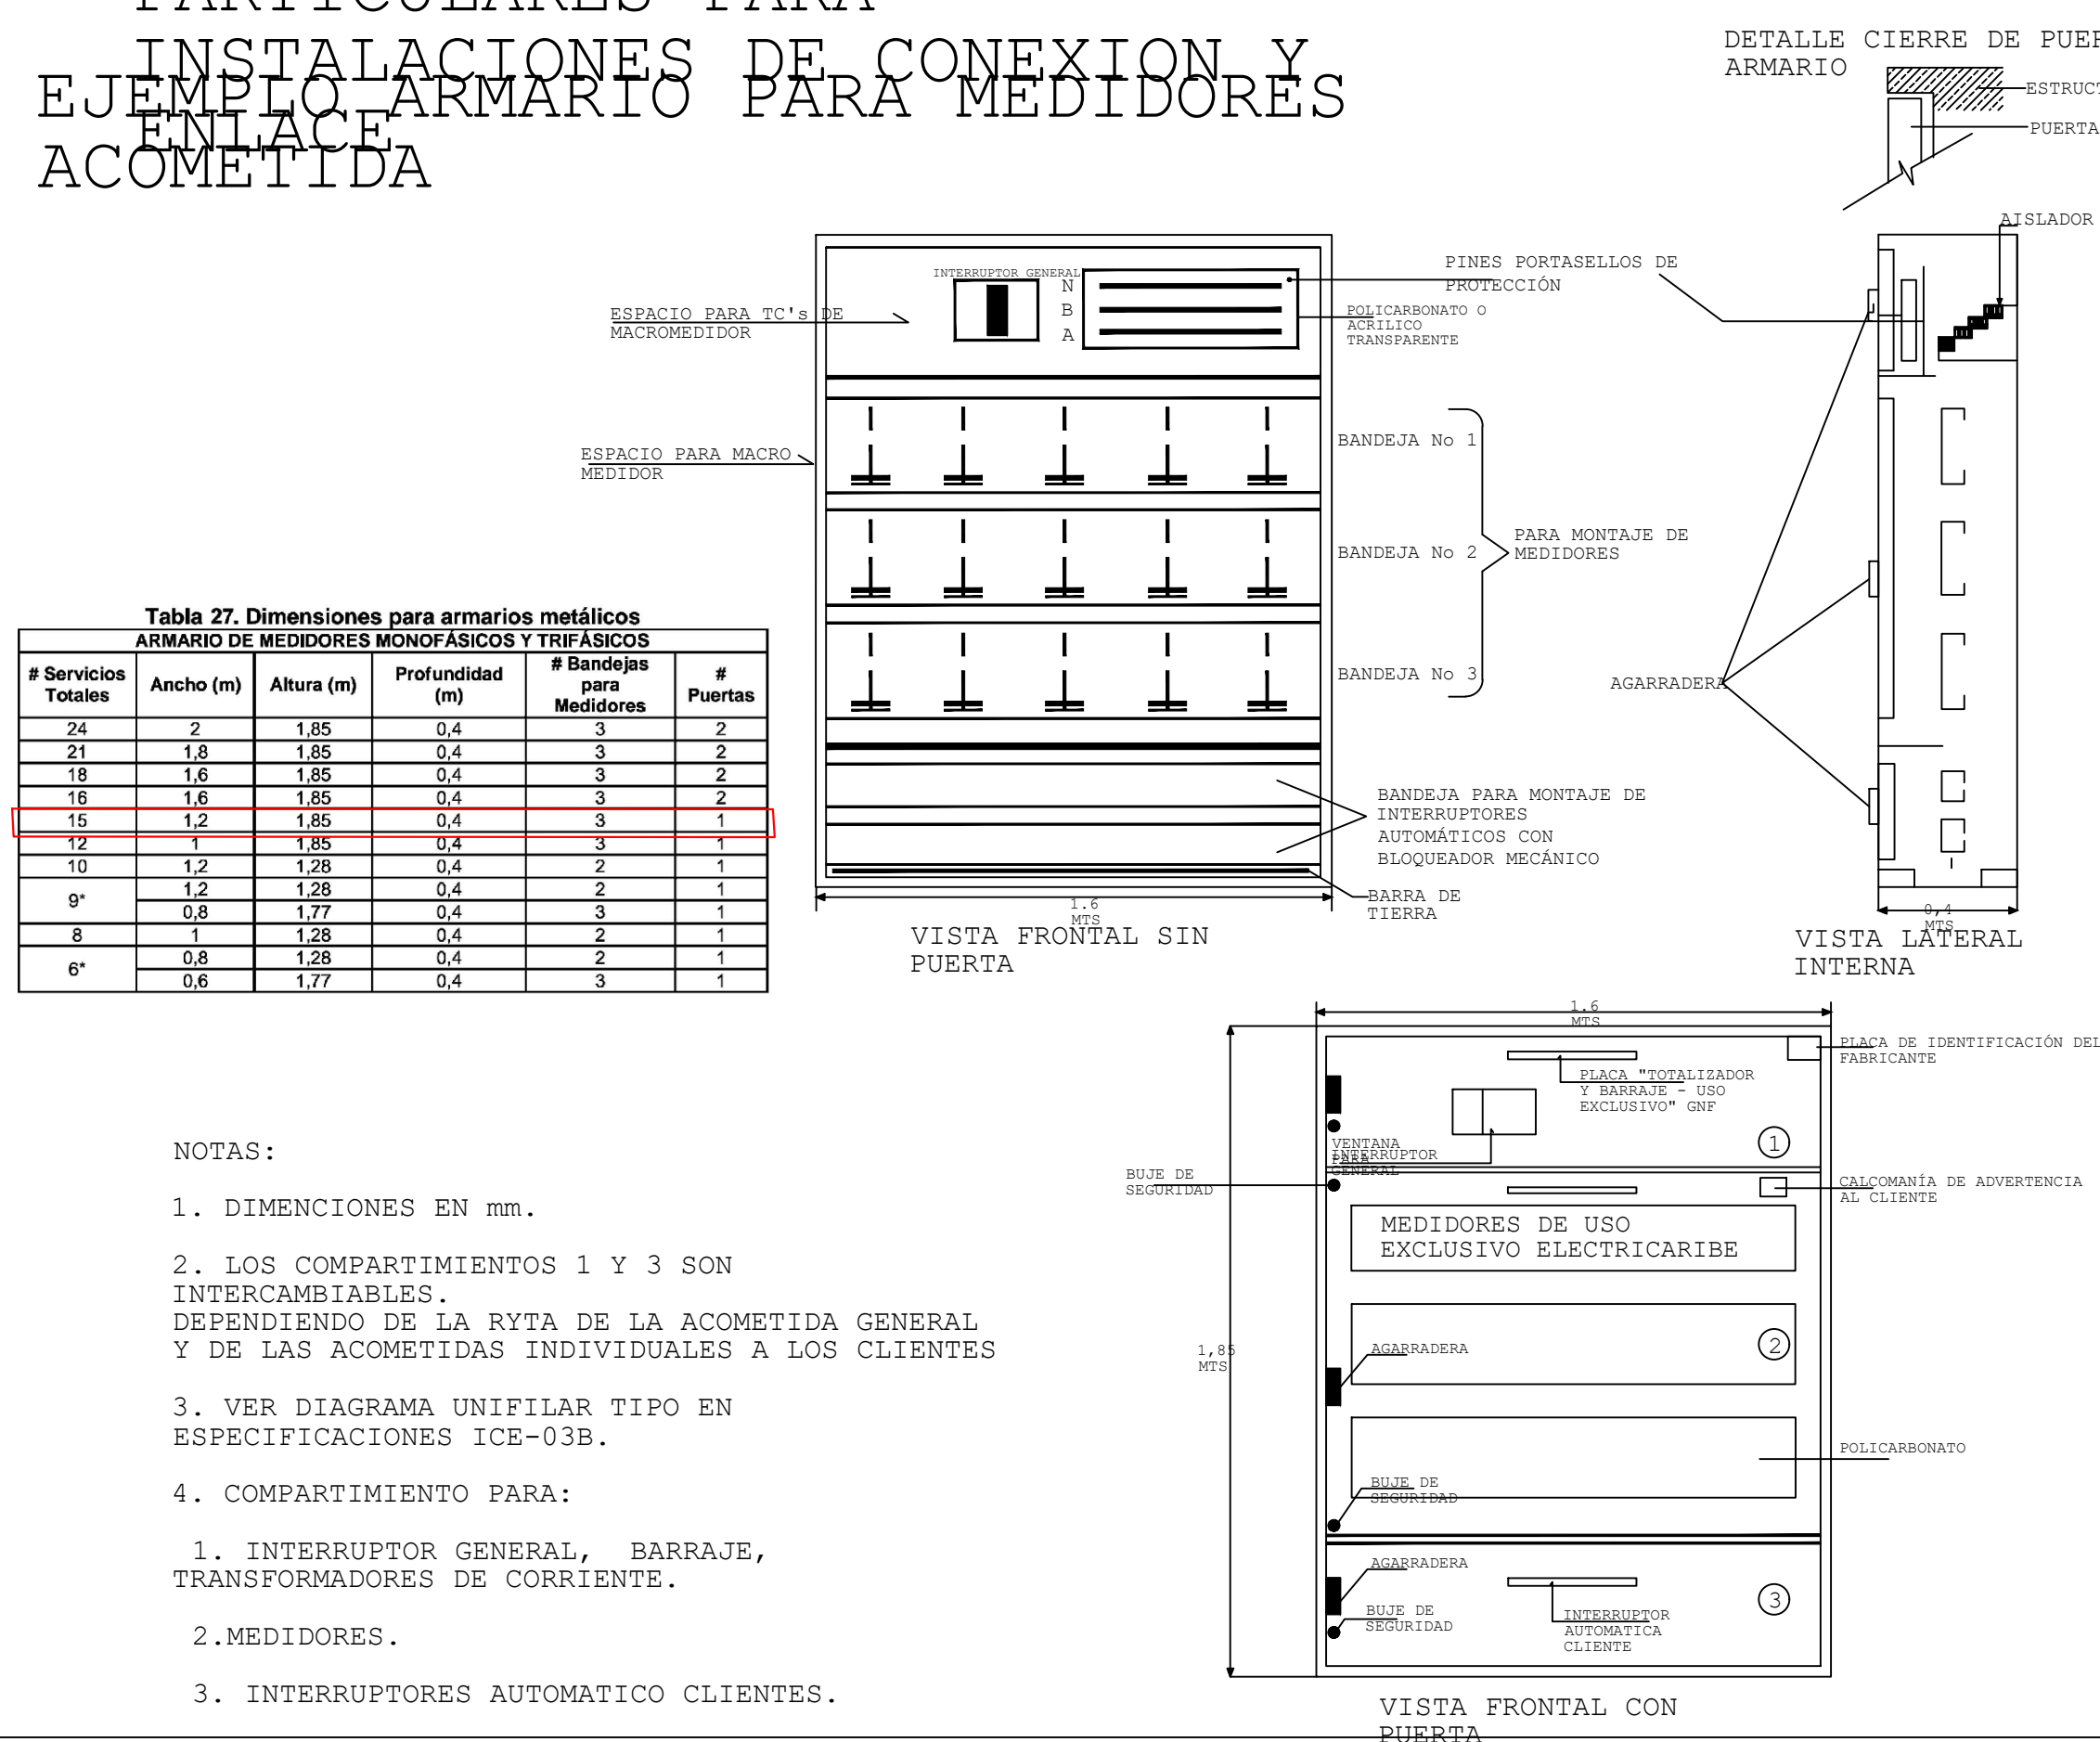

CONVENCIONES



CENTRO DE TRANSFORMACIÓN
DISPOSICIÓN EN BANDERA MONOFÁSICA TRAF0 75 KVA / 13.2 KV / 0.24 KV / 0.120 KV.
MERCADITO GUAJIRO EN EL MUNICIPIO DE MAICAO - LA GUAJIRA

