



MIGUEL FELIPE ARAGÓN

Alcalde Municipal

12. INST. ELECTRICAS TOMAS

J. Pinto
JAIDER PINTO
ING. ELECTRICO
Mat. Prof: AT205-77060

LOCALIZACIÓN:

MAICAO LA GUAJIRA

PROYECTO:

CONSTRUCCIÓN DE ESPACIO PARA LA
COMERCIALIZACIÓN DE PRODUCTOS
TÍPICOS Y ARTESANALES, Y LA
PROMOCIÓN CULTURAL EN EL MUNICIPIO
DE MAICAO, LA GUAJIRA.

REFERENCIAS TOPOGRÁFICAS:

PUNTO	ESTE (m)	NORTE (m)	COTA (msnm)
GPS-4166008	742216.47W	094813.47N	113 m

CONVENCIONES:

PAVIMENTO EXISTENTE	
ARBOL	
MAJOL	
POSTE ELECTRICO	
CURVAS DE NIVEL 1	
CURVAS DE NIVEL 2	

REVISIÓN TÉCNICA:

VERSION	DESCRIPCIÓN	/

CONTIENE:

PLANTA INSTALACIONES
ELÉCTRICAS - TOMAS

DIGITADOR ACAD

JEAN CARLOS LÓPEZ SOLANO
Arquitecto


ESCALA: INDICADA

FECHA: JUNIO DE 2024

MAICAO:

Plancha:

2/2

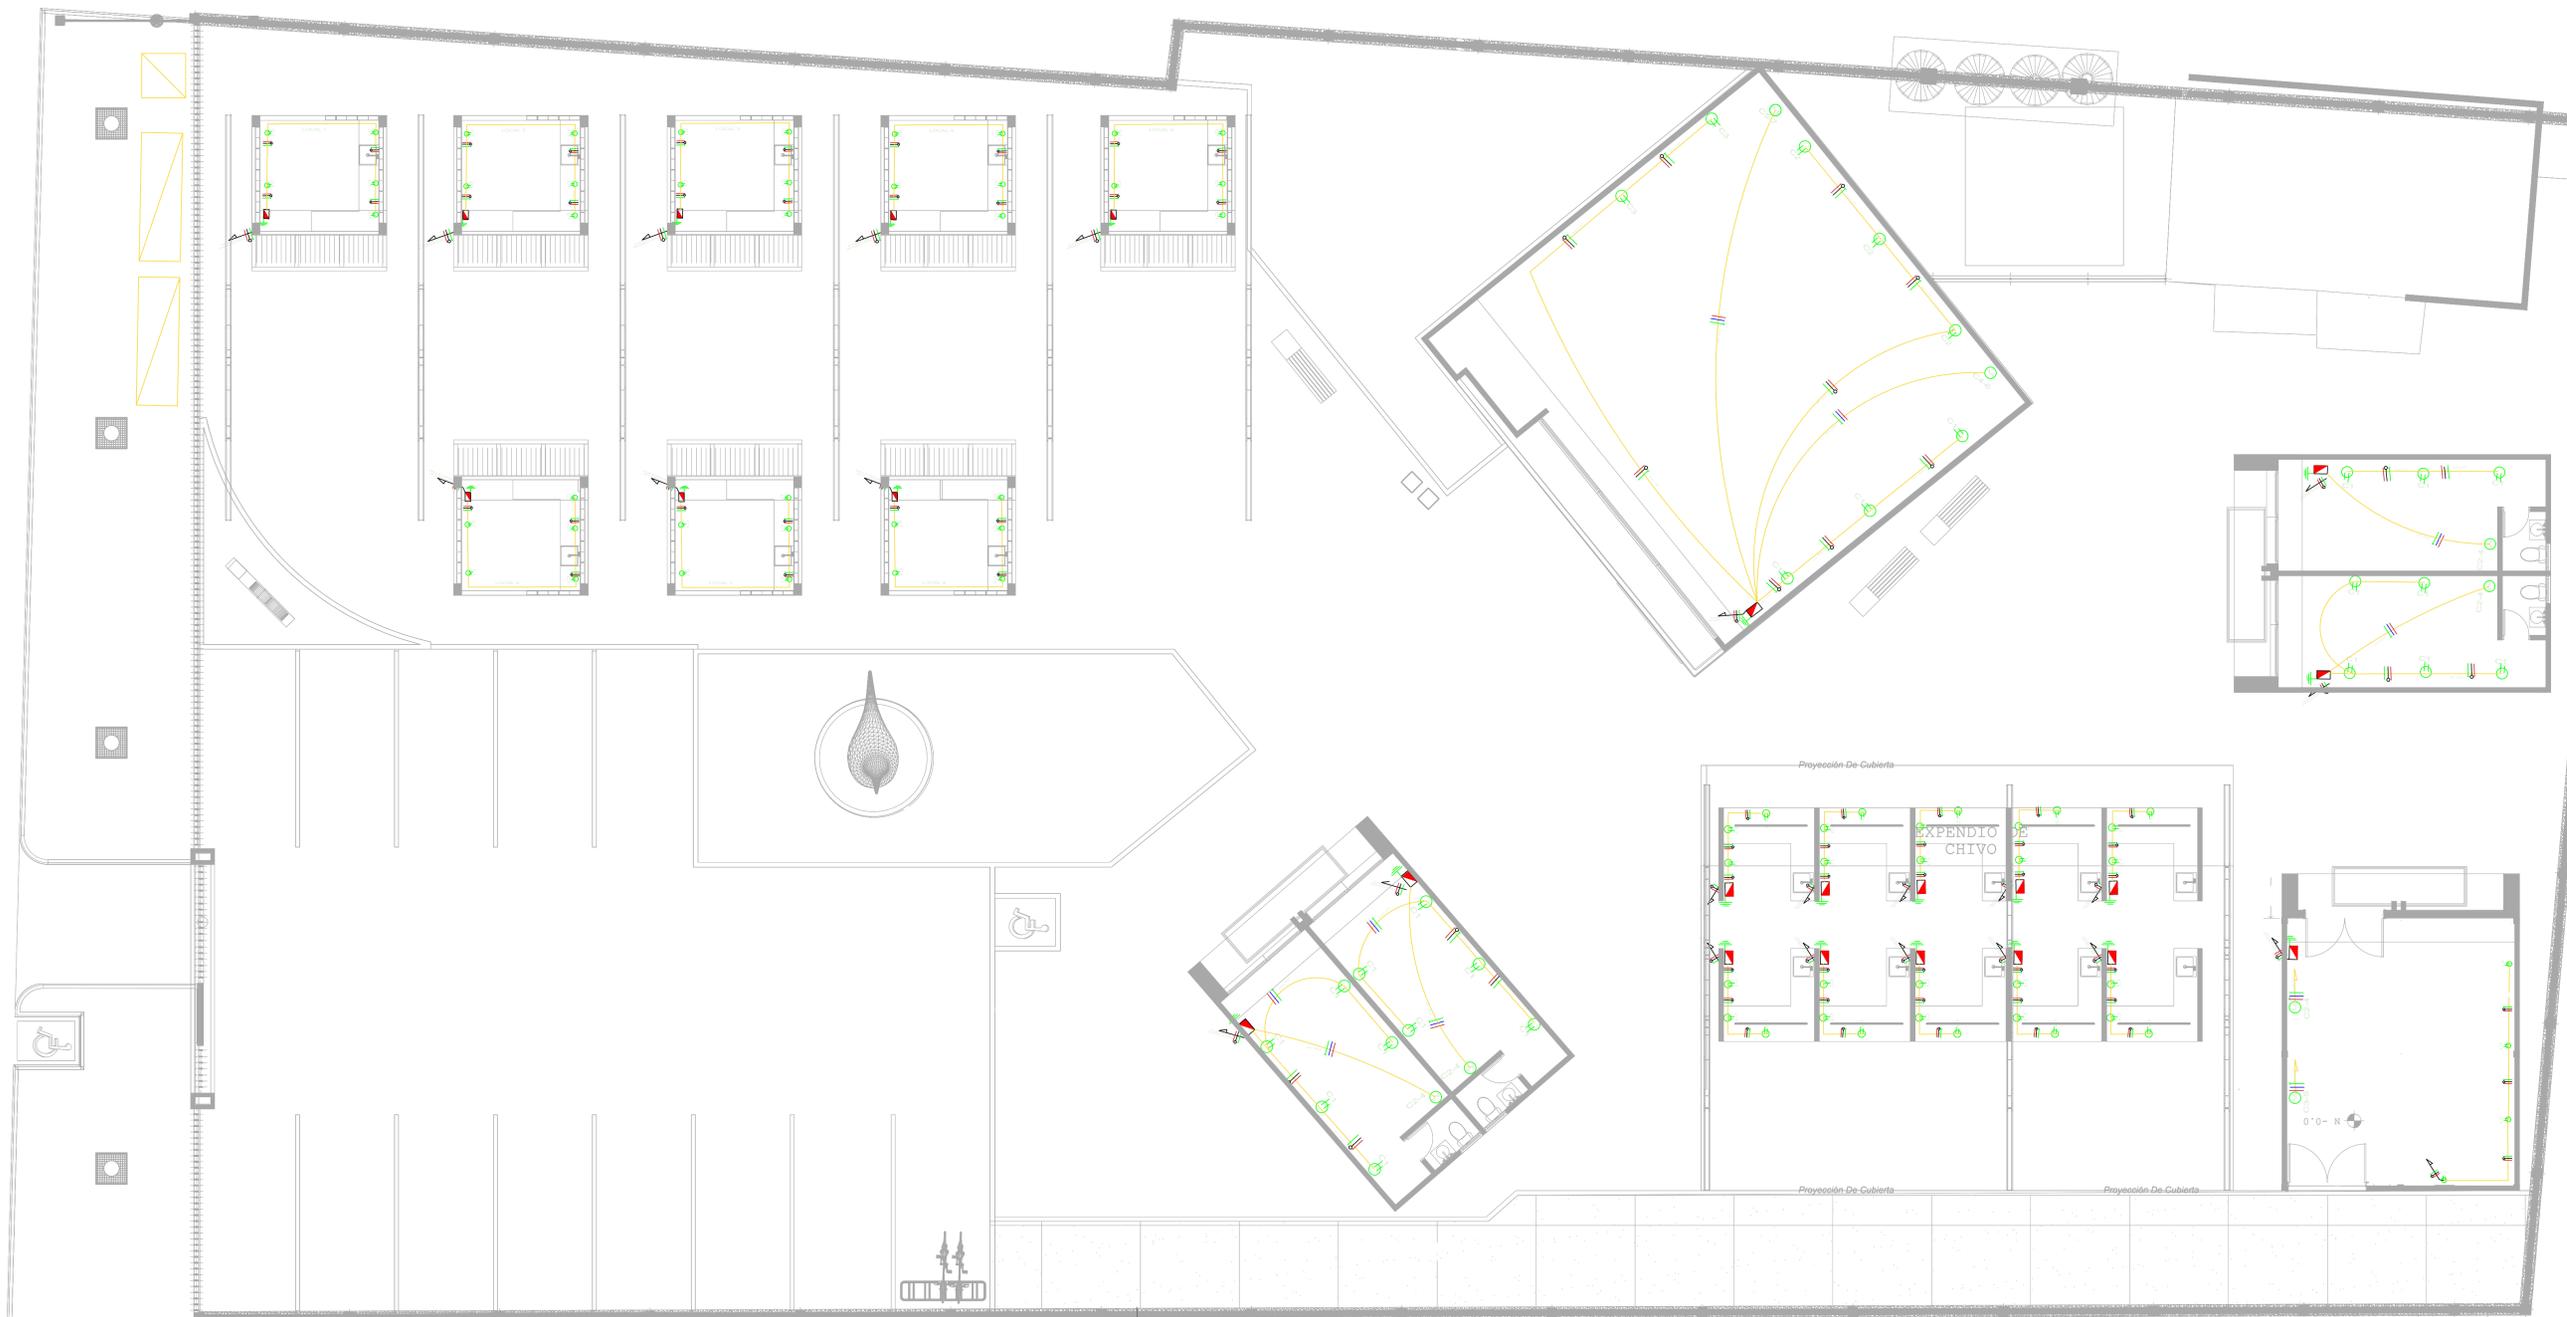

INSTALACIONES ELÉCTRICAS GENERALES

Escala: 1: 75
MERCADITO GUAJIRO-MAICAO-GUAJIRA.

REVISIÓN	FECHA REVISIÓN	REVISADO POR	DESCRIPCIÓN	BLOQUE	CANT	CONVENCIONES	DESCRIPCIÓN	BLOQUE	CANT	DESCRIPCIÓN	BLOQUE	CANT	NOTAS:	DIBUJADO POR:	PROYECTO:	CONTENIDO:	TAMAÑO	CODIGO PLANO:	ESCALA:	UNIDAD: METROS	HOJA No:	REV.
			ALURBAN XS PRO 48L 40W 5000K UNV/BIP		25									ING. JAIDER PINTO	UBICACIÓN DE TOMAS PROYECTO	<i>J. Pinto</i>	A2	EXPEDIENTE AIR-E			1	01
			LUMINARIA HERMETICA LED PFM IP65 36W UNV		90																	

REVISIONES