



MUNICIPIO DE MAICAO

MIGUEL FELIPE ARAGÓN

Alcalde Municipal

7 INST. HIDRAULICA

Eduardo Luis Gutierrez Gonzalez
EDUARDO LUIS GUTIERREZ GONZALEZ
ING. AMBIENTAL Y SANITARIO
M.F. 071024-0611556 CBS

LOCALIZACION:

MAICAO LA GUAJIRA

PROYECTO:

CONSTRUCCIÓN DE ESPACIO PARA LA
COMERCIALIZACIÓN DE PRODUCTOS
TÍPICOS Y ARTESANALES, Y LA
PROMOCIÓN CULTURAL EN EL MUNICIPIO
DE MAICAO, LA GUAJIRA.

REFERENCIAS TOPOGRÁFICAS:

PUNTO	ESTE (m)	NORTE (m)	COTA (msnm)
GPS-41660009	762216.47W	1048134.7N	113 m

CONVENCIONES:

- PAVIMENTO EXISTENTE
- ARBOL
- MAJOL
- POSTE ELECTRICO
- CURVAS DE NIVEL 1
- CURVAS DE NIVEL 2

REVISIÓN TÉCNICA:

VERSION	DESCRIPCION	/

CONTIENE:

PLANTA DE INSTALACIONES
HIDRÁULICAS

DIGITADOR ACAD

JEAN CARLOS LÓPEZ SOLANO
Arquitecto


ESCALA: INDICADA

FECHA: JUNIO DE 2024

MAICAO:

Plancha:

2/2

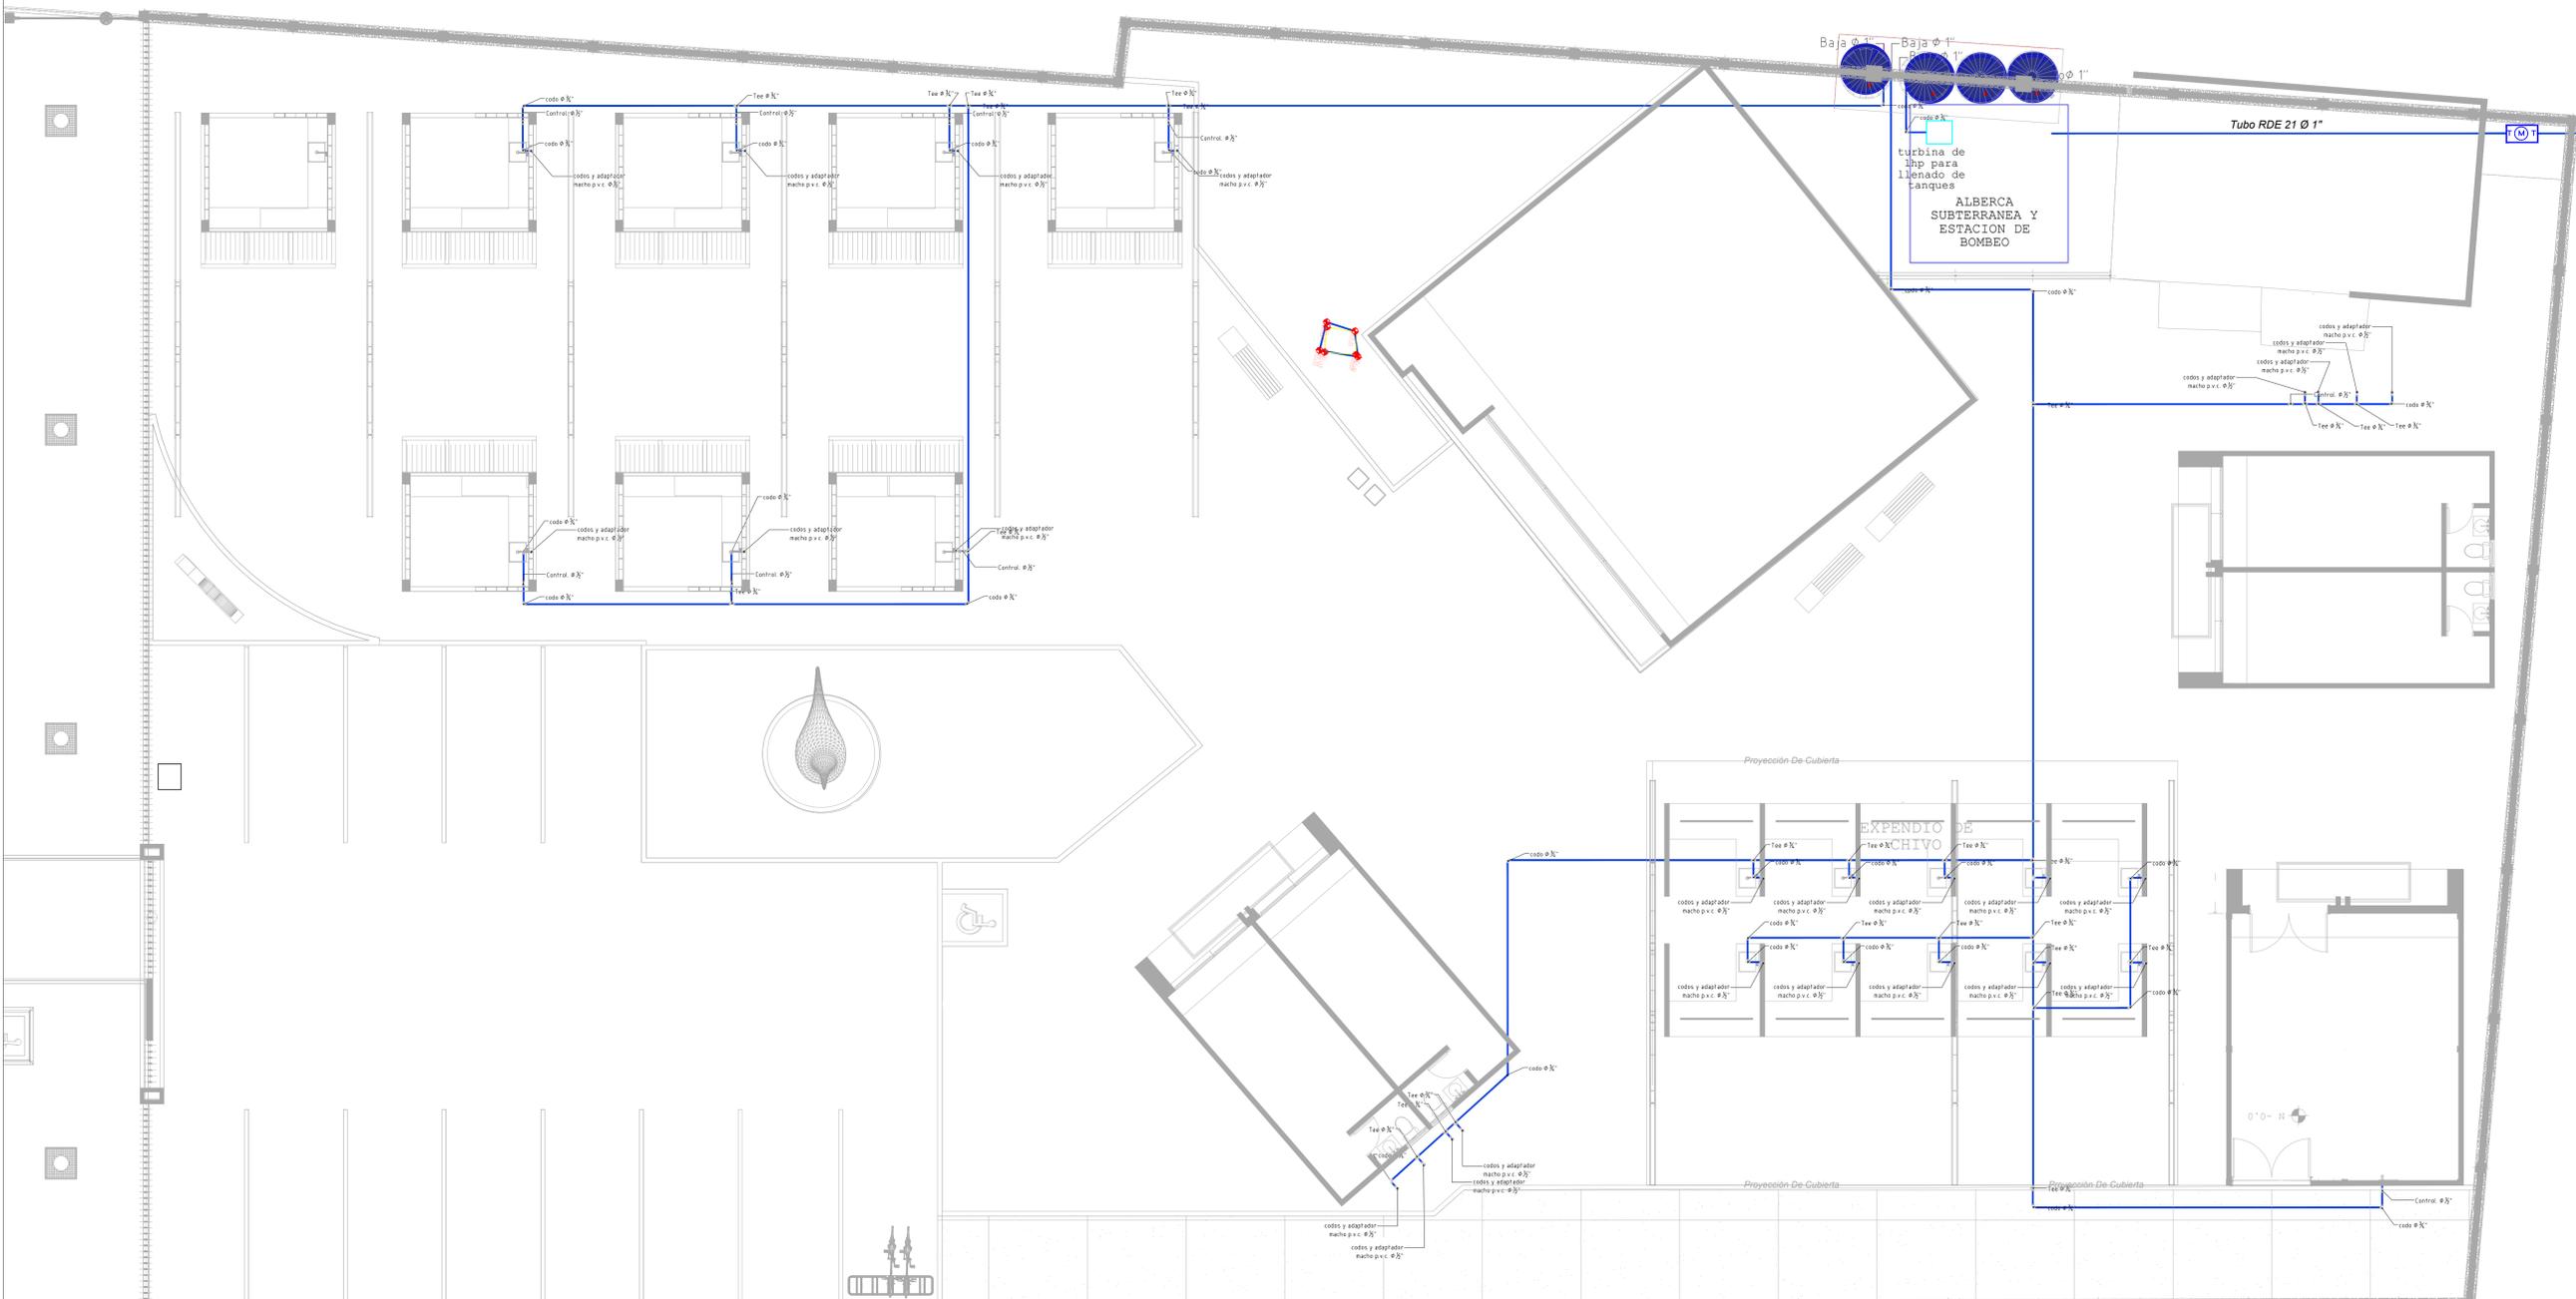

INSTALACIONES HIDRÁULICAS GENERAL

Escala: 1: 75
MERCADITO GUAJIRO-MAICAO-GUAJIRA.

CONVENCIONES AGUA POTABLE

	MEDIDOR DE AGUA
	CODO HACIA ARRIBA
	CODO HACIA ABAJO
	CODO 90°
	VÁLVULA COMPUERTA
	CHEQUE
	TE COMÚN
	TE SALIDA HACIA ARRIBA
	REDUCCIÓN CONCÉNTRICA
	TUBERÍA LLENADO DE ALBERCA
	TUBERÍA PARA TANQUE ELEVADO
	TUBERÍA ACOMETIDA INTERNA

