

MUNICIPIO DE MAICA

MIGUEL FELIPE ARAGÓN

Alcalde Municipal

9. INST.DETALLES

Eduardo Luis Gutierrez Gonzalez
EDUARDO LUIS GUTIERREZ GONZALEZ
ING. AMBIENTAL Y SANITARIO
M.P. 071024-0611556 CES

LOCALIZACIÓN:

MAICA LA GUAJIRA

PROYECTO:

CONSTRUCCIÓN DE ESPACIO PARA LA
COMERCIALIZACIÓN DE PRODUCTOS
TÍPICOS Y ARTESANALES, Y LA
PROMOCIÓN CULTURAL EN EL MUNICIPIO
DE MAICA, LA GUAJIRA.

REFERENCIAS TOPOGRÁFICAS:

PUNTO	ESTE (m)	NORTE (m)	COTA (msnm)
GPS-4166000	742216.47W	09481.34N	113 m

CONVENCIONES:

PAVIMENTO EXISTENTE	
ARBOL	
MAJOL	
POSTE ELECTRICO	
CURVAS DE NIVEL 1	
CURVAS DE NIVEL 2	

REVISIÓN TÉCNICA:

VERSION	DESCRIPCIÓN	

CONTIENE:

PLANTA DE DETALLES

DIGITADOR ACAD

JEAN CARLOS LÓPEZ SOLANO
Arquitecto








ESCALA: INDICADA

FECHA: JUNIO DE 2024

MAICA:

Plancha:

2/2

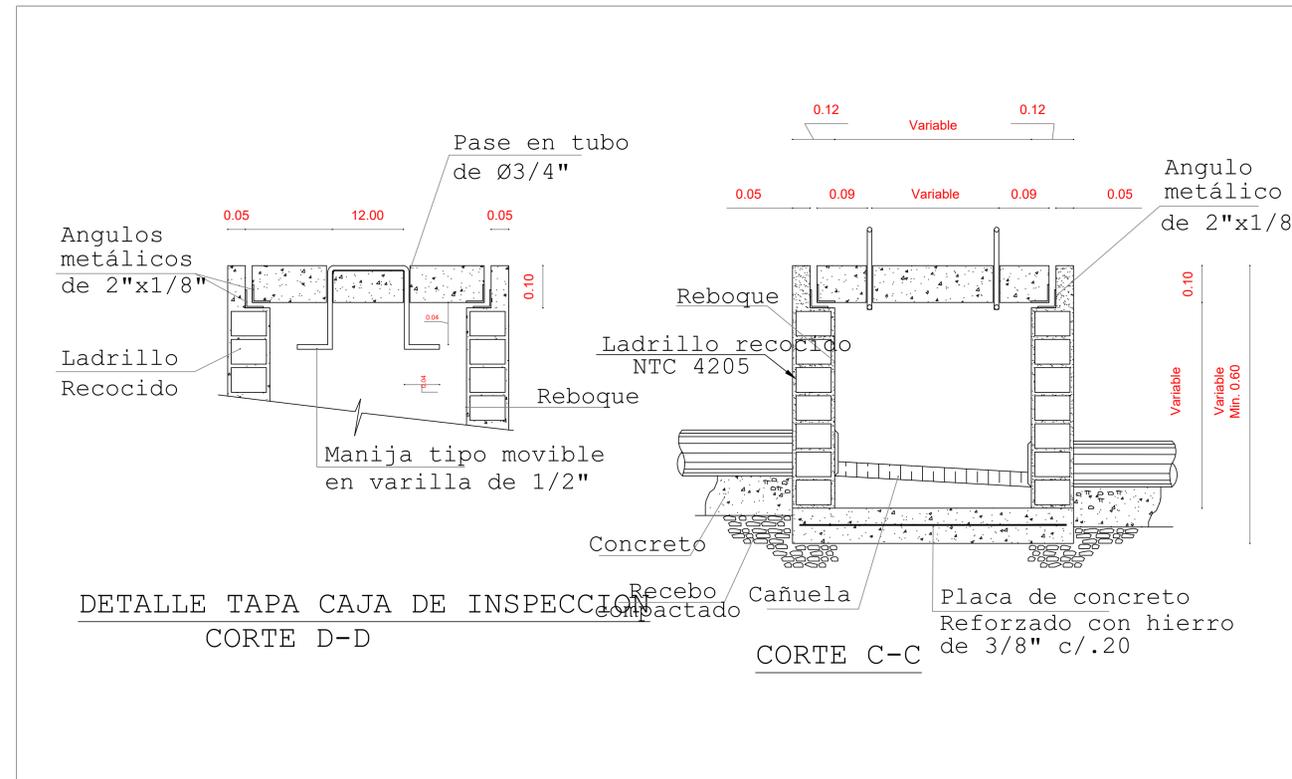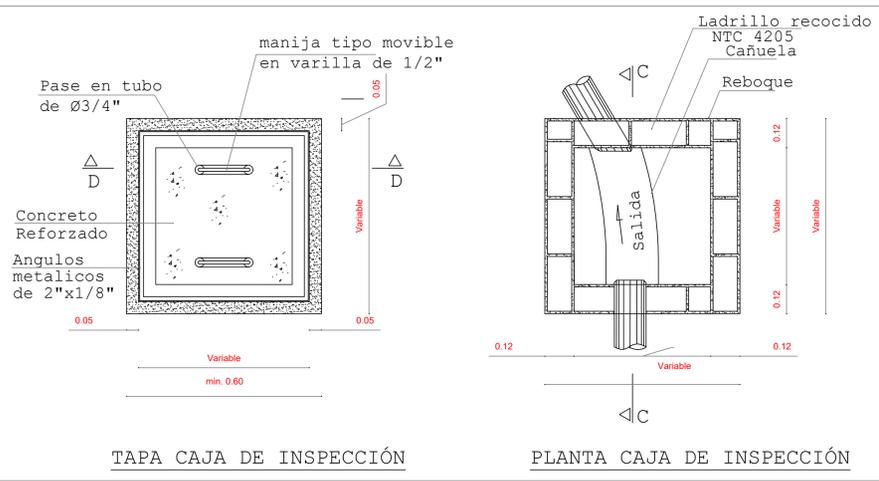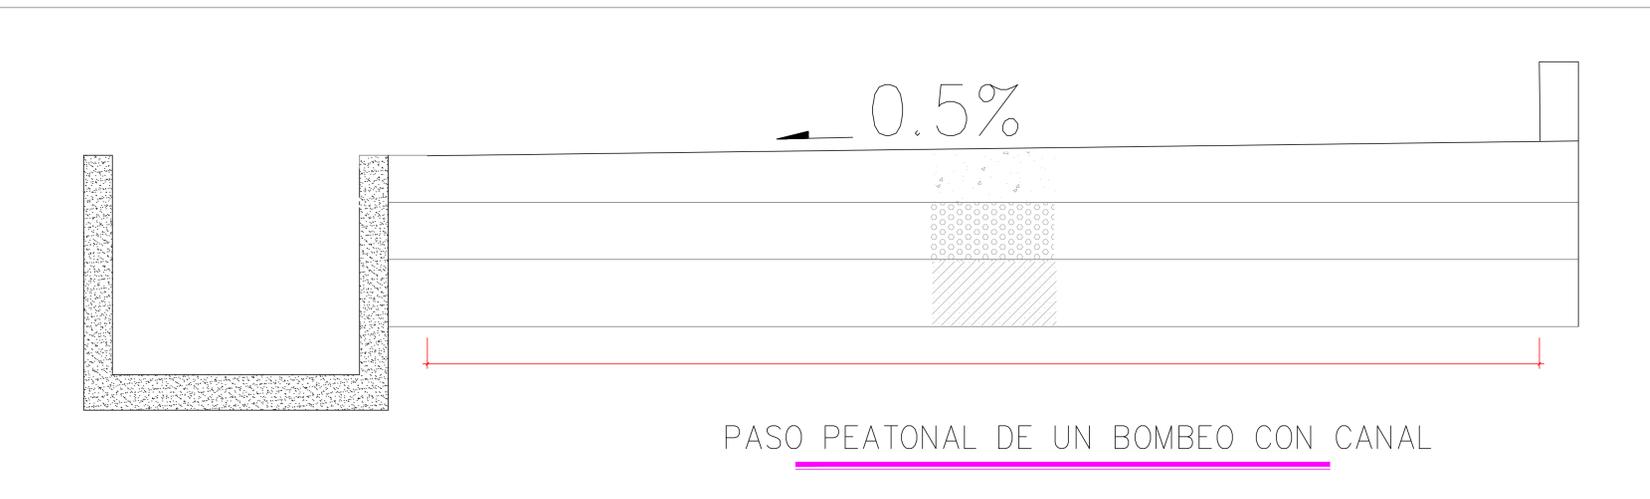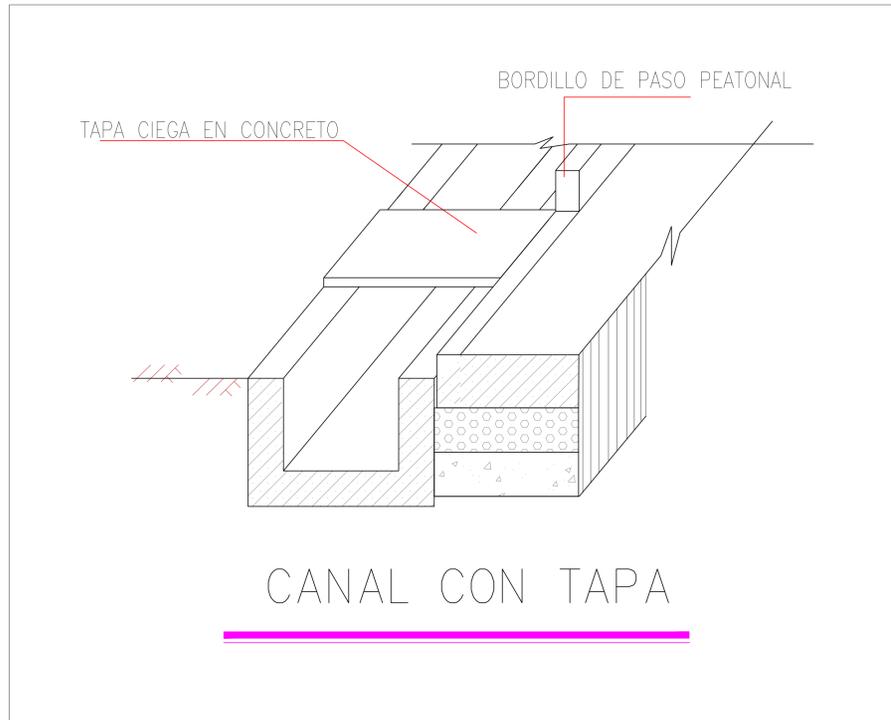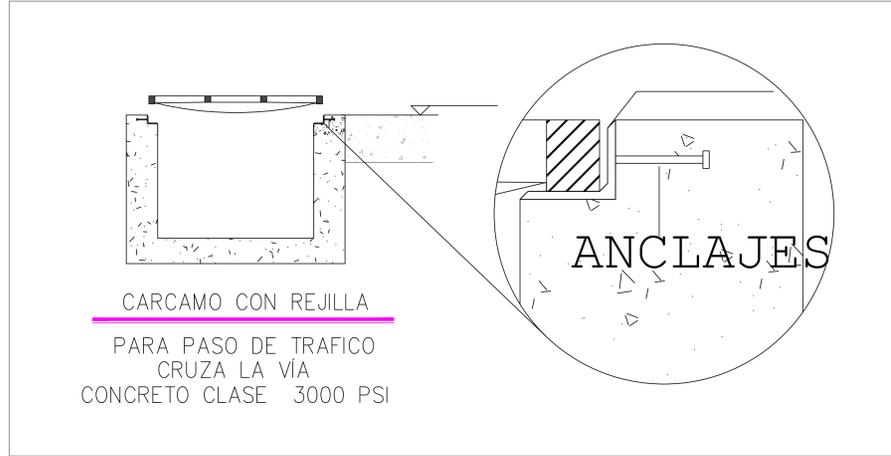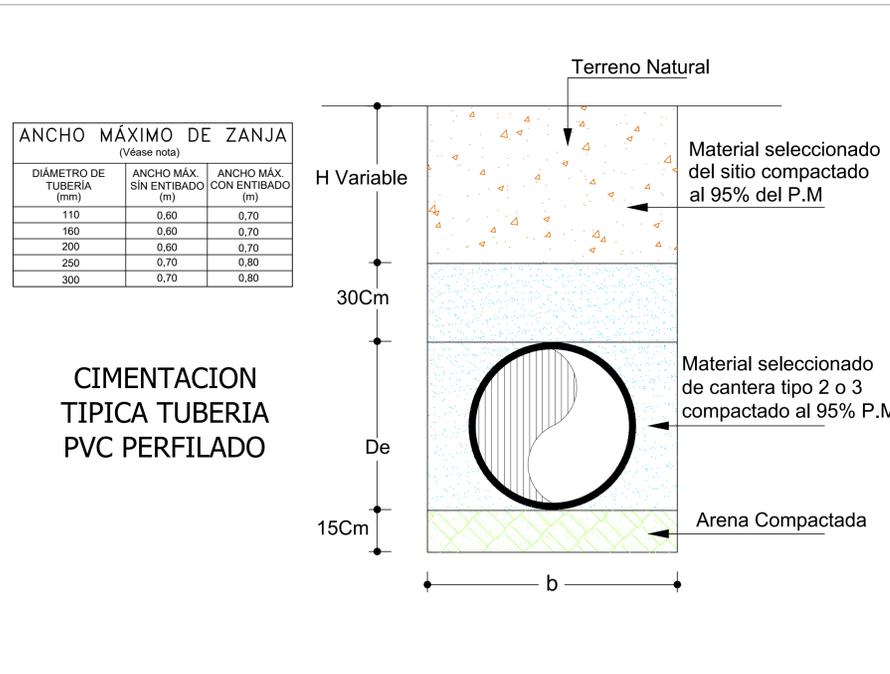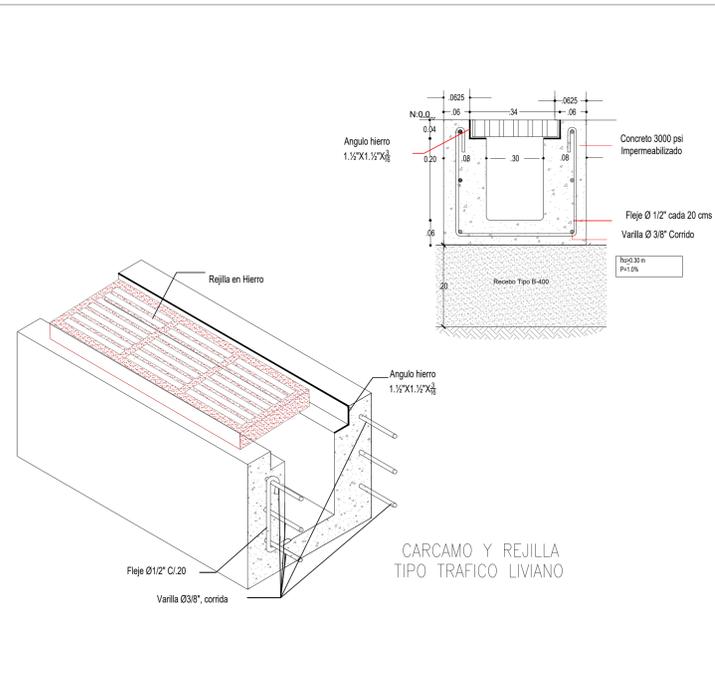

1. Todas las cotas de batea y longitudes que se presentan en los perfiles están calculadas con respecto a los bordes internos de los canales de evacuación y son inmodificables.
2. Las longitudes y cotas están dadas en metros.
3. Las dimensiones establecidas de los canales de recolección y evacuación de aguas lluvias están calculados con referencia a los perfiles proyectados para las vías internas del proyecto, el sentido de flujo de estos corresponde a la diferencia de cotas establecidas en el diseño de vías

CONVENCIONES

	CANAL 3 RECTANGULAR BXH (0.30X0.20)		REJILLA EN CANAL
	CANAL 2 RECTANGULAR BXH (0.30X0.20)		CANAL 1 RECTANGULAR BXH (0.30X0.20)
	SENTIDO DE FLUJO		TUBERIA PVC SANITARIA Ø INDICADO
	CARCAMO CON TAPA CIEGA EN CONCRETO		COTA TERRENO
			COTA BATEA