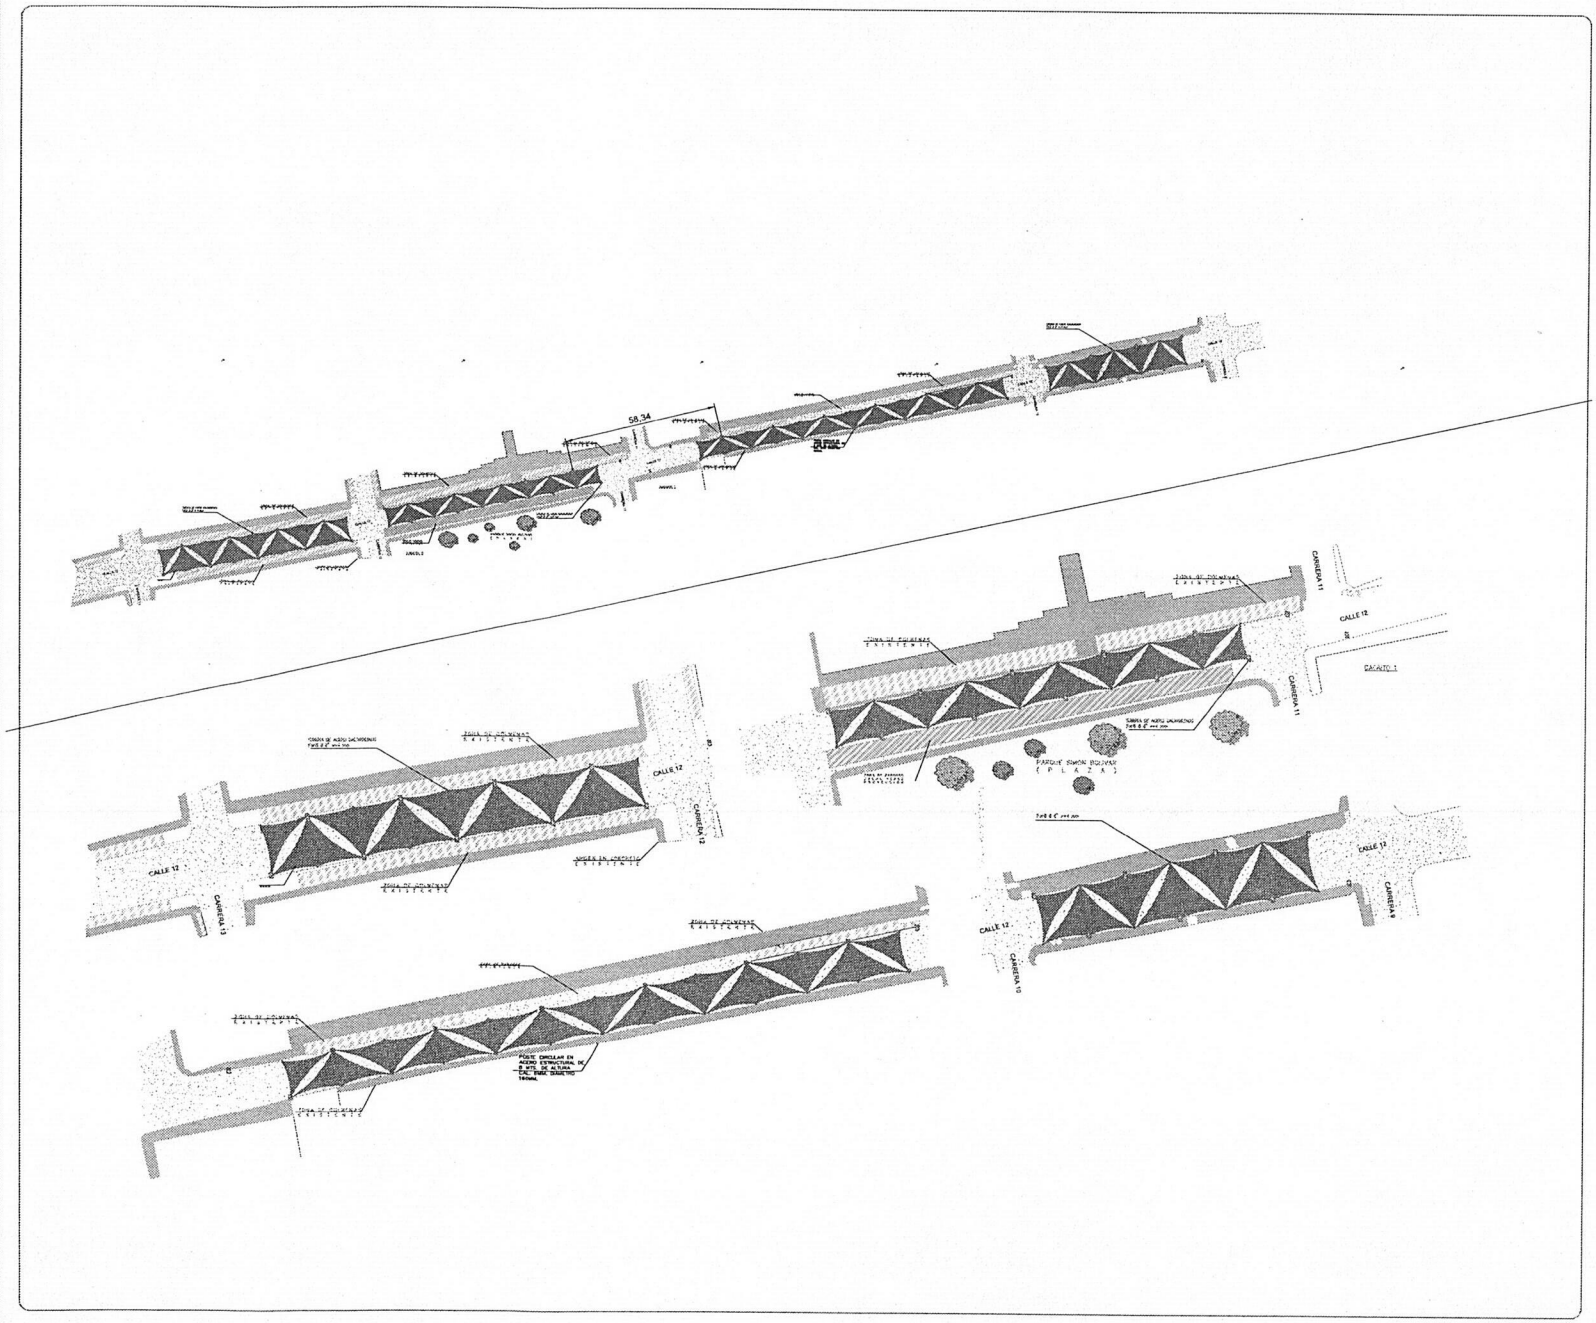

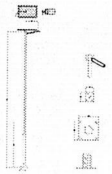

ITEM	REEFERENCIA / DESCRIPCIÓN	CANT
E1	LUMINARIA AP LED SOLAR ALLINTWO 20W 4000K 3000LM GS PANEL SOLAR 150WP HMont 5,0m	44

CONTIENE:

ILUMINACIÓN VIAL M3 CON LONAS EN TECHO BAJO

PROYECTO:
ILUMINACIÓN DE CALLE CON LUMINARIAS SOLARES LED

CLIENTE:
INGESOLECT SAS

ENCARGADO:
ING. JAIDER PINTO

LOCALIZACIÓN:
MACAO, LA GUAJIRA

FECHA:	ESCALA:
18/10/2025	1:125
PLANO:	CODIGO:
J DE J	

MODIFICACIONES:
DD-MM-AA
-
-
-
-

LIGHTING SOLUTIONS JR
"Proyectos bien iluminados"

Ing JAIRO A RAMÍREZ R
Mat prof 1722874926CLD

RETILAP

Cumplimiento del capítulo 4, SECCIONES 420-430-440
DISEÑOS Y CALCULOS DE ILUMINACION INTERIOR

- Las SIMULACIONES por medicion mediante un software diferente con los datos suministrados por el cliente, en su ausencia son utilizados valores referenciales que suplen la falta de información sea para como los factores de reflexion de piso, paredes y techo, condiciones climticas y de mantenimiento, entre otros factores que influyen en el calculo de iluminacion interior y exterior, son de vital importancia para la correcta interpretación de los resultados y su repercusión en los niveles de iluminacion, en su ALCANCE se entienden que los resultados son ENTRE LAS LUMINARIAS.
- Debe entenderse que con los valores PROMEDIO los seres se sueten en el rigurosos de cuantizar los resultados.
- Los componentes de Aluminio como tuberas y soleras estan sometidos a procesos de anodizado, pintura electrostatica en este diseño, con el fin de que los componentes sean duraderos.
- Los implementos de medicion deberan estar adecuadamente calibrados para una correcta evaluacion.

Todo proyecto generado por LIGHTING SOLUTIONS JR y JAIRO RAMÍREZ R, se presenta sea con la finalidad de asesorar o como lineamientos, de esto se entiende que los valores pueden estar por encima o por debajo en un margen aceptable que no afecte la correcta realización de las actividades para las que fue diseñado.

Cel. +57 3163110012
jrammirez@allinfinitled.com