



MIGUEL FELIPE ARAGÓN

Alcalde Municipal

1. ARQUITECTONICO

Francisco J. Carrillo P.
ARQUITECTO

FRANCISCO J. CARRILLO P.
Mat. Prof: A5992011-84062821

LOCALIZACIÓN:

MAICAO LA GUAJIRA

PROYECTO:

CONSTRUCCIÓN DE ESPACIO PARA LA
COMERCIALIZACIÓN DE PRODUCTOS
TÍPICOS Y ARTESANALES, Y LA
PROMOCIÓN CULTURAL EN EL MUNICIPIO
DE MAICAO, LA GUAJIRA.

REFERENCIAS TOPOGRÁFICAS:

PUNTO	ESTE (m)	NORTE (m)	COTA (msnm)
GPS-4760009	74°22'16.47W	09°48'1.34N	113 m

CONVENCIONES:

PAVIMENTO EXISTENTE	
ARBOL	
MAJOL	
POSTE ELECTRICO	
CURVAS DE NIVEL 1	
CURVAS DE NIVEL 2	

REVISIÓN TÉCNICA:

VERSION	DESCRIPCION	
1		
2		
3		
4		

CONTIENE:

PLANTA ARQUITECTÓNICA
GENERAL

DIGITADOR ACAD

JEAN CARLOS LÓPEZ SOLANO
Arquitecto



ESCALA: INDICADA

FECHA: JUNIO DE 2024

MAICAO:


Plancha:

1/11

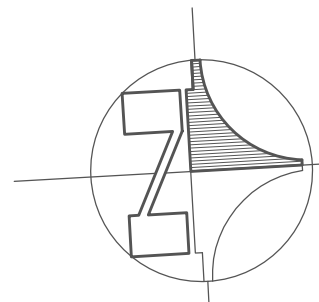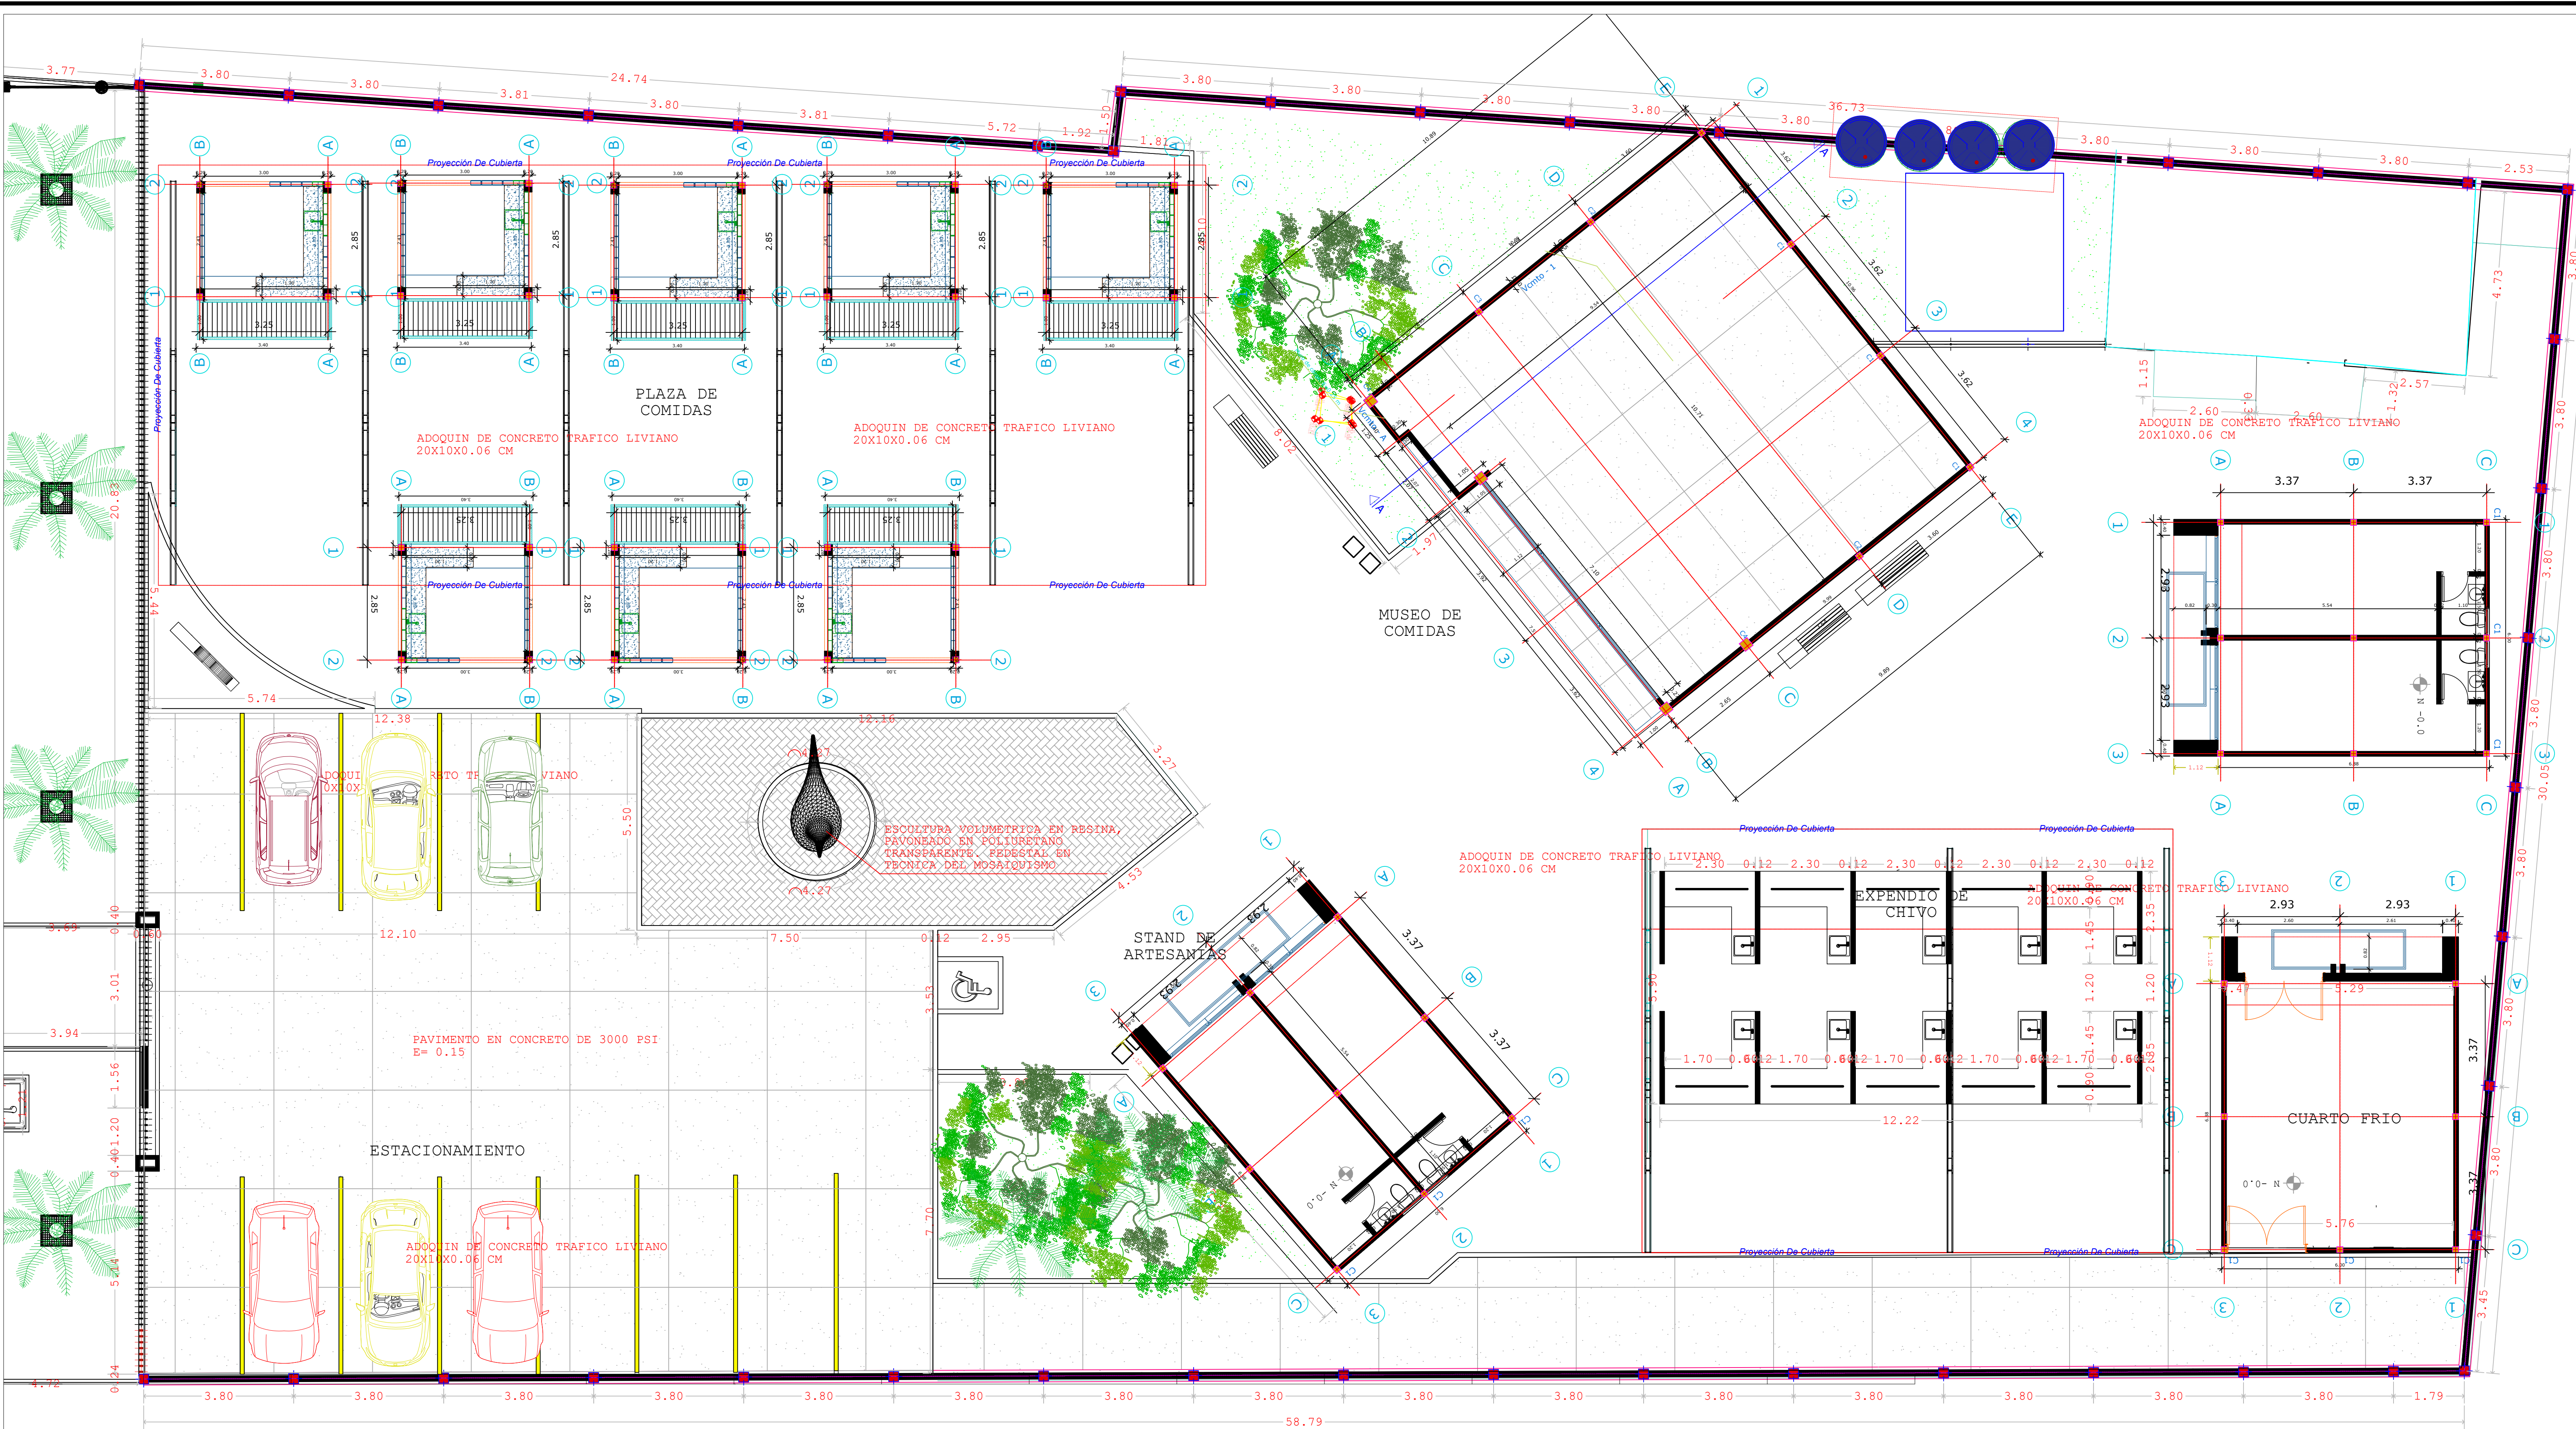


PLANTA ARQUITECTÓNICA GENERAL

Escala: 1: 75
MERCADITO GUAJIRO-MAICAO-GUAJIRA.

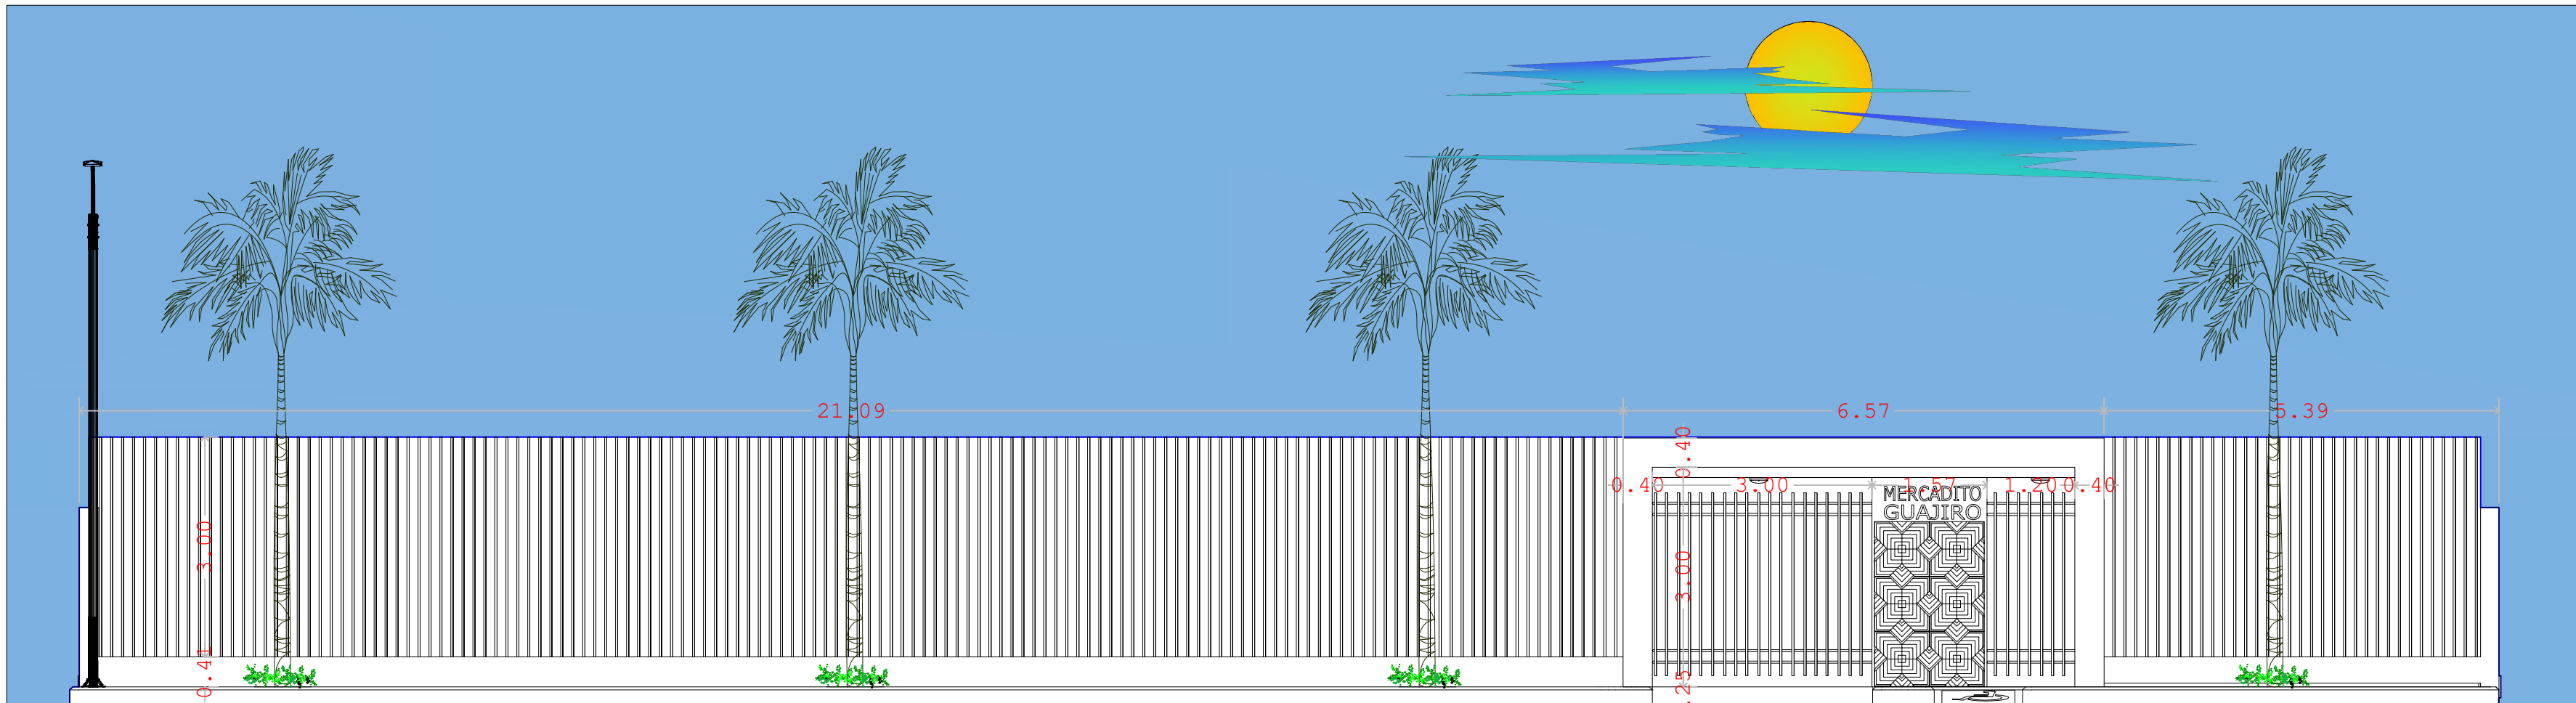

FACHADA PRINCIPAL ACCESO SUR
ESCALA ----- 1:50

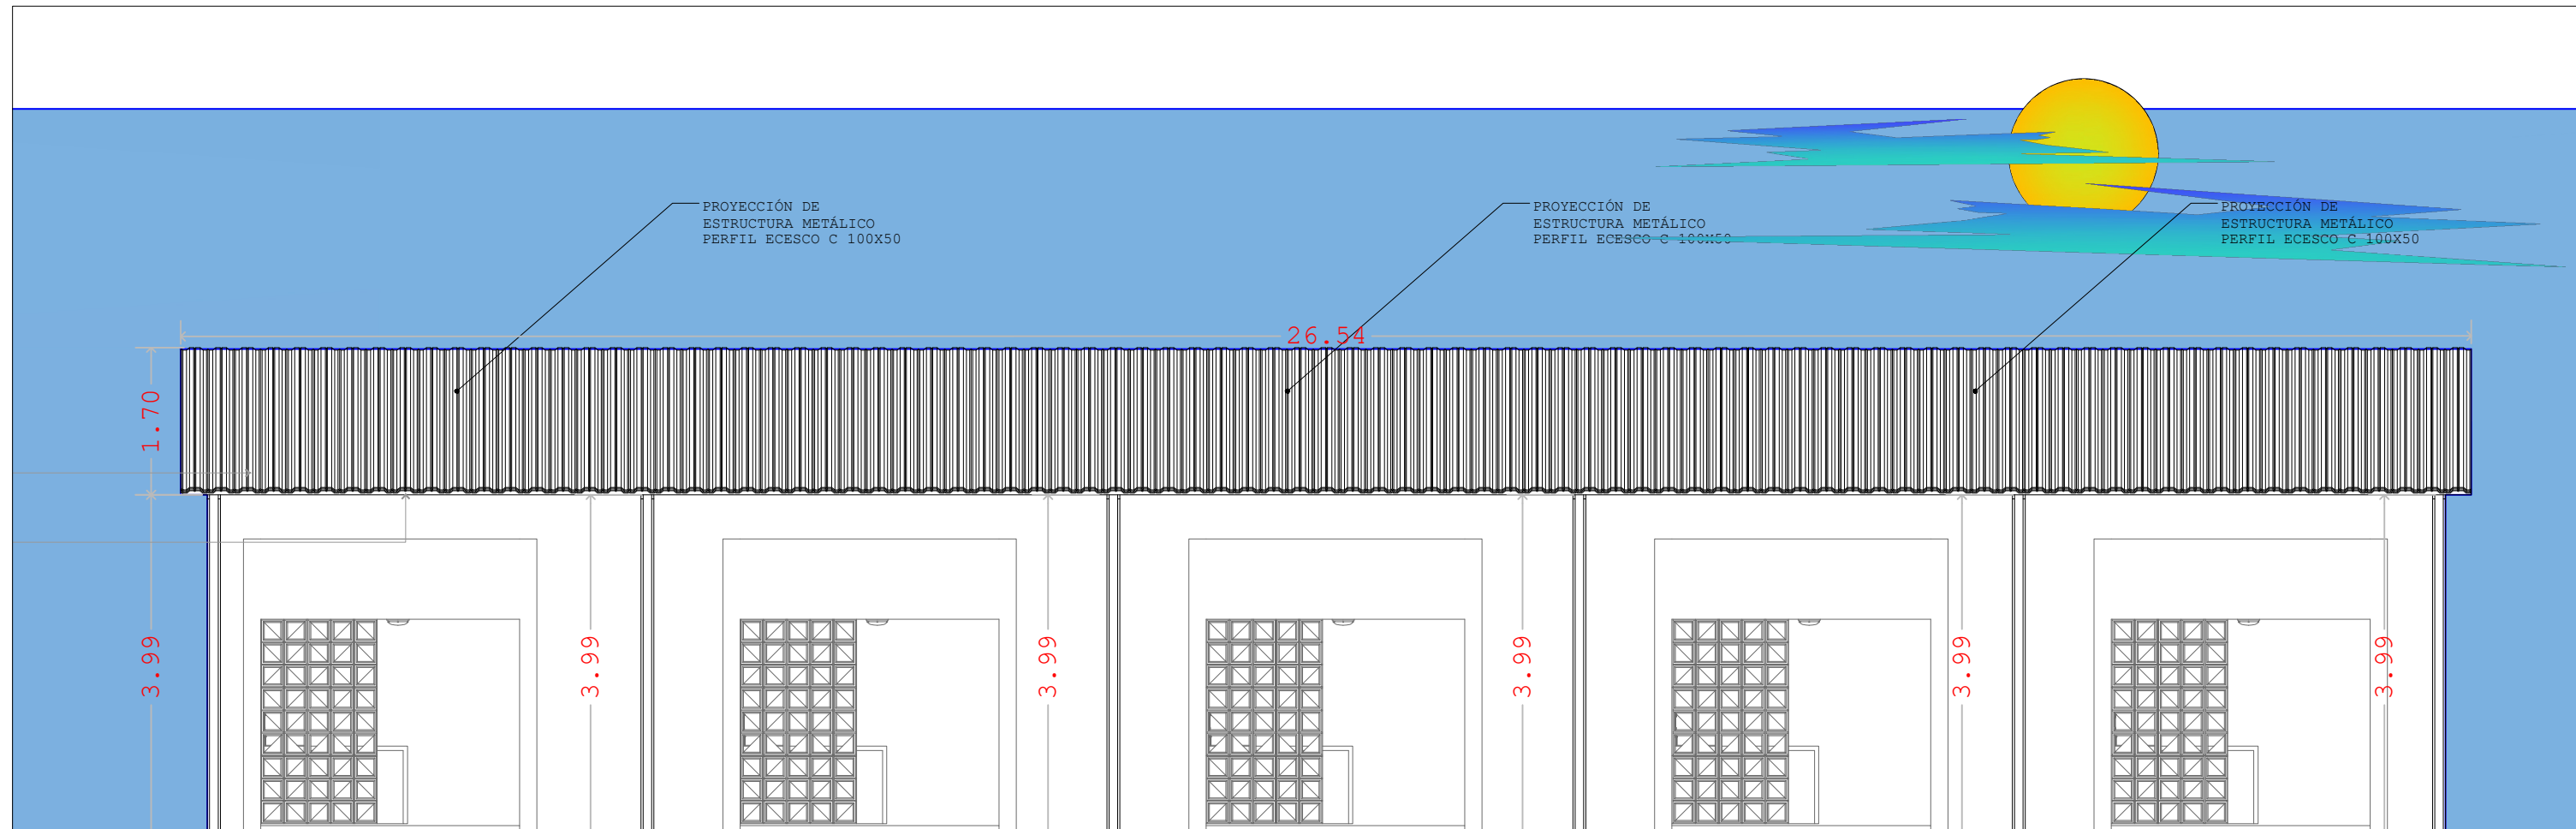

FACHADA OESTE GENERAL ZONA DE COMIDAS
ESCALA ----- 1:75