


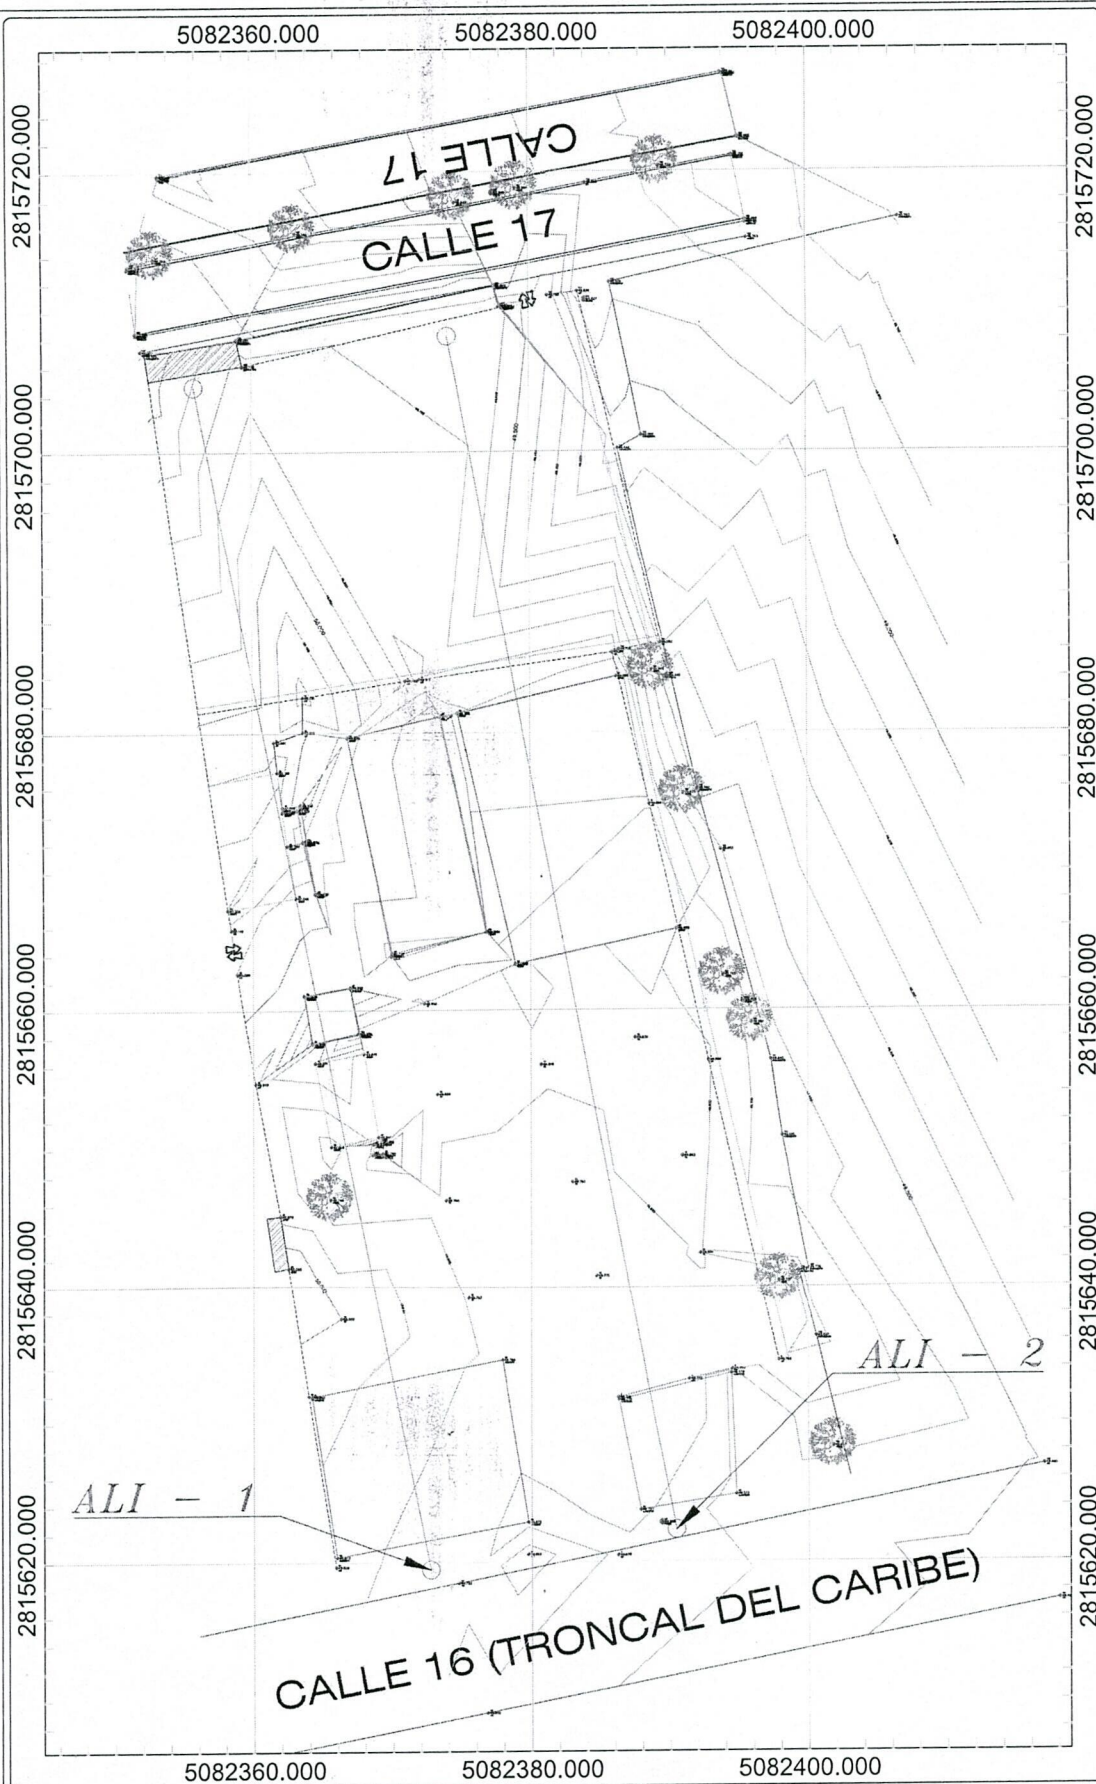

CONVENCIONES:

	VENTA DE CHIVO
	ALBERCA
	CURVAS DE NIVEL
	APARTAMENTO
	PORTÓN
	POSTE
	ÁRBOL
	ASADERO
	CONSTRUCCIÓN
	LLANTERIA
	VENTA DE CHIVO
	REGISTRO ALC
	PERÍMETRO

DETALLES:

LEVANTAMIENTO
GEORREFERENCIADO
AL SISTEMA DE
COORDENADAS
ORIGEN NACIONAL.

TIPO DE
LEVANTAMIENTO:
(RADIACION POR
MEDIO DE ESTACION
TOTAL)

REVISÓ Y APROVÓ

NOMBRE:

FIRMA:

FECHA:

LEVANTÓ Y DIBUJÓ

NEIDER GUTIERREZ


CPNT: LP 01-21823

321 815 5734

NGSURVEYS20@GMAIL.COM

FIRMA TOPOGRAFO

29/OCT/2024

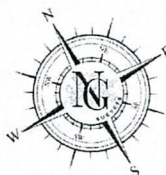

ESCALA:



1 : 500

FECHA:

29/OCT/2024

HOJA:




01

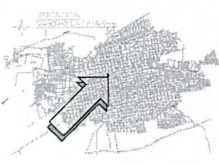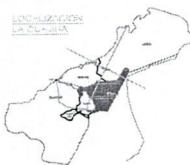

INFORMACIÓN

UBICACIÓN:	MAICAO - LA GUAJIRA
DIRECCIÓN:	CALLE 16 ENTRE CARRERAS 17 Y 18
PREDIO:	MERCADITO GUAJIRO
ÁREA:	16933.21 m2
PERÍMETRO:	1138.23 mts

ESCALA:	0 5 10 20
GRÁFICA:	
	1:500 Metros

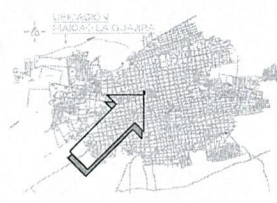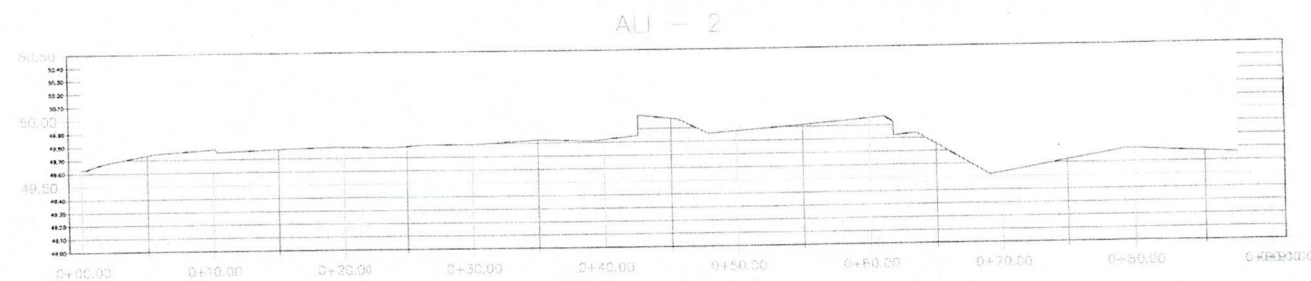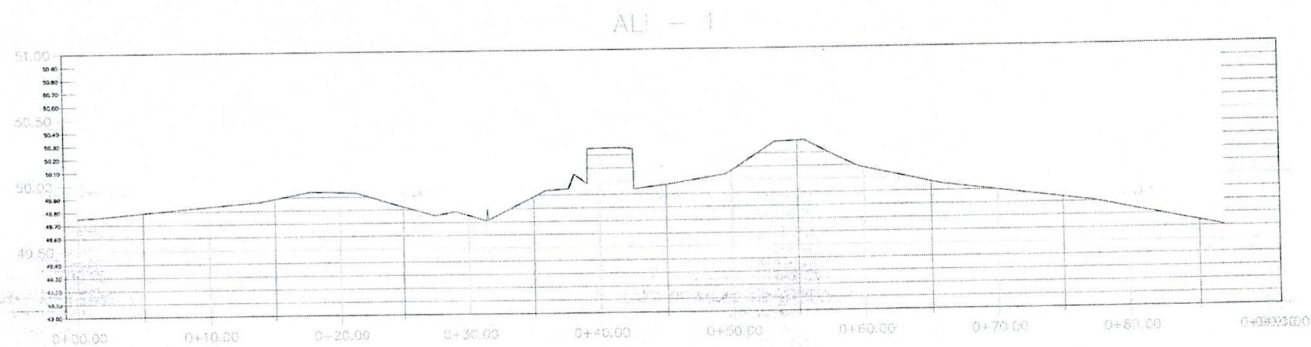

INFORMACIÓN

PREDIO:	MERCADITO GUAJIRO
UBICACIÓN:	MAICAO - LA GUAJIRA
DIRECCIÓN:	ENTRE CALLES 16 Y 17 Y CARRERAS 17 Y 18 BARRIO SAN MARTIN
ÁREA:	16933.21 m ²
PERIMETRO:	1138.23 m
ESCALA:	INDICADA
CONTRATANTE:	
CONTRATISTA:	

OBJETO DEL
CONTRATO:

REVISIÓN

NO.	BY	FECHA	DESCRIPCIÓN

TOPOGRAFO

NOMBRE:	NEIDER ANDRÉS GUTIERREZ GONZALEZ	FIRMA:
C.C:	1.124.065.153	
CPNT:	TP: 01-21823	
TELÉFONO:	321 815 5734 - 313 510 6340	
E-MAIL:	neider200718@gmail.com	15/JUN/2024